


**Załącznik
do Uchwały Nr LXIV/326/2010
Rady Miejskiej w Szczyrku
z dnia 25 maja 2010r.**

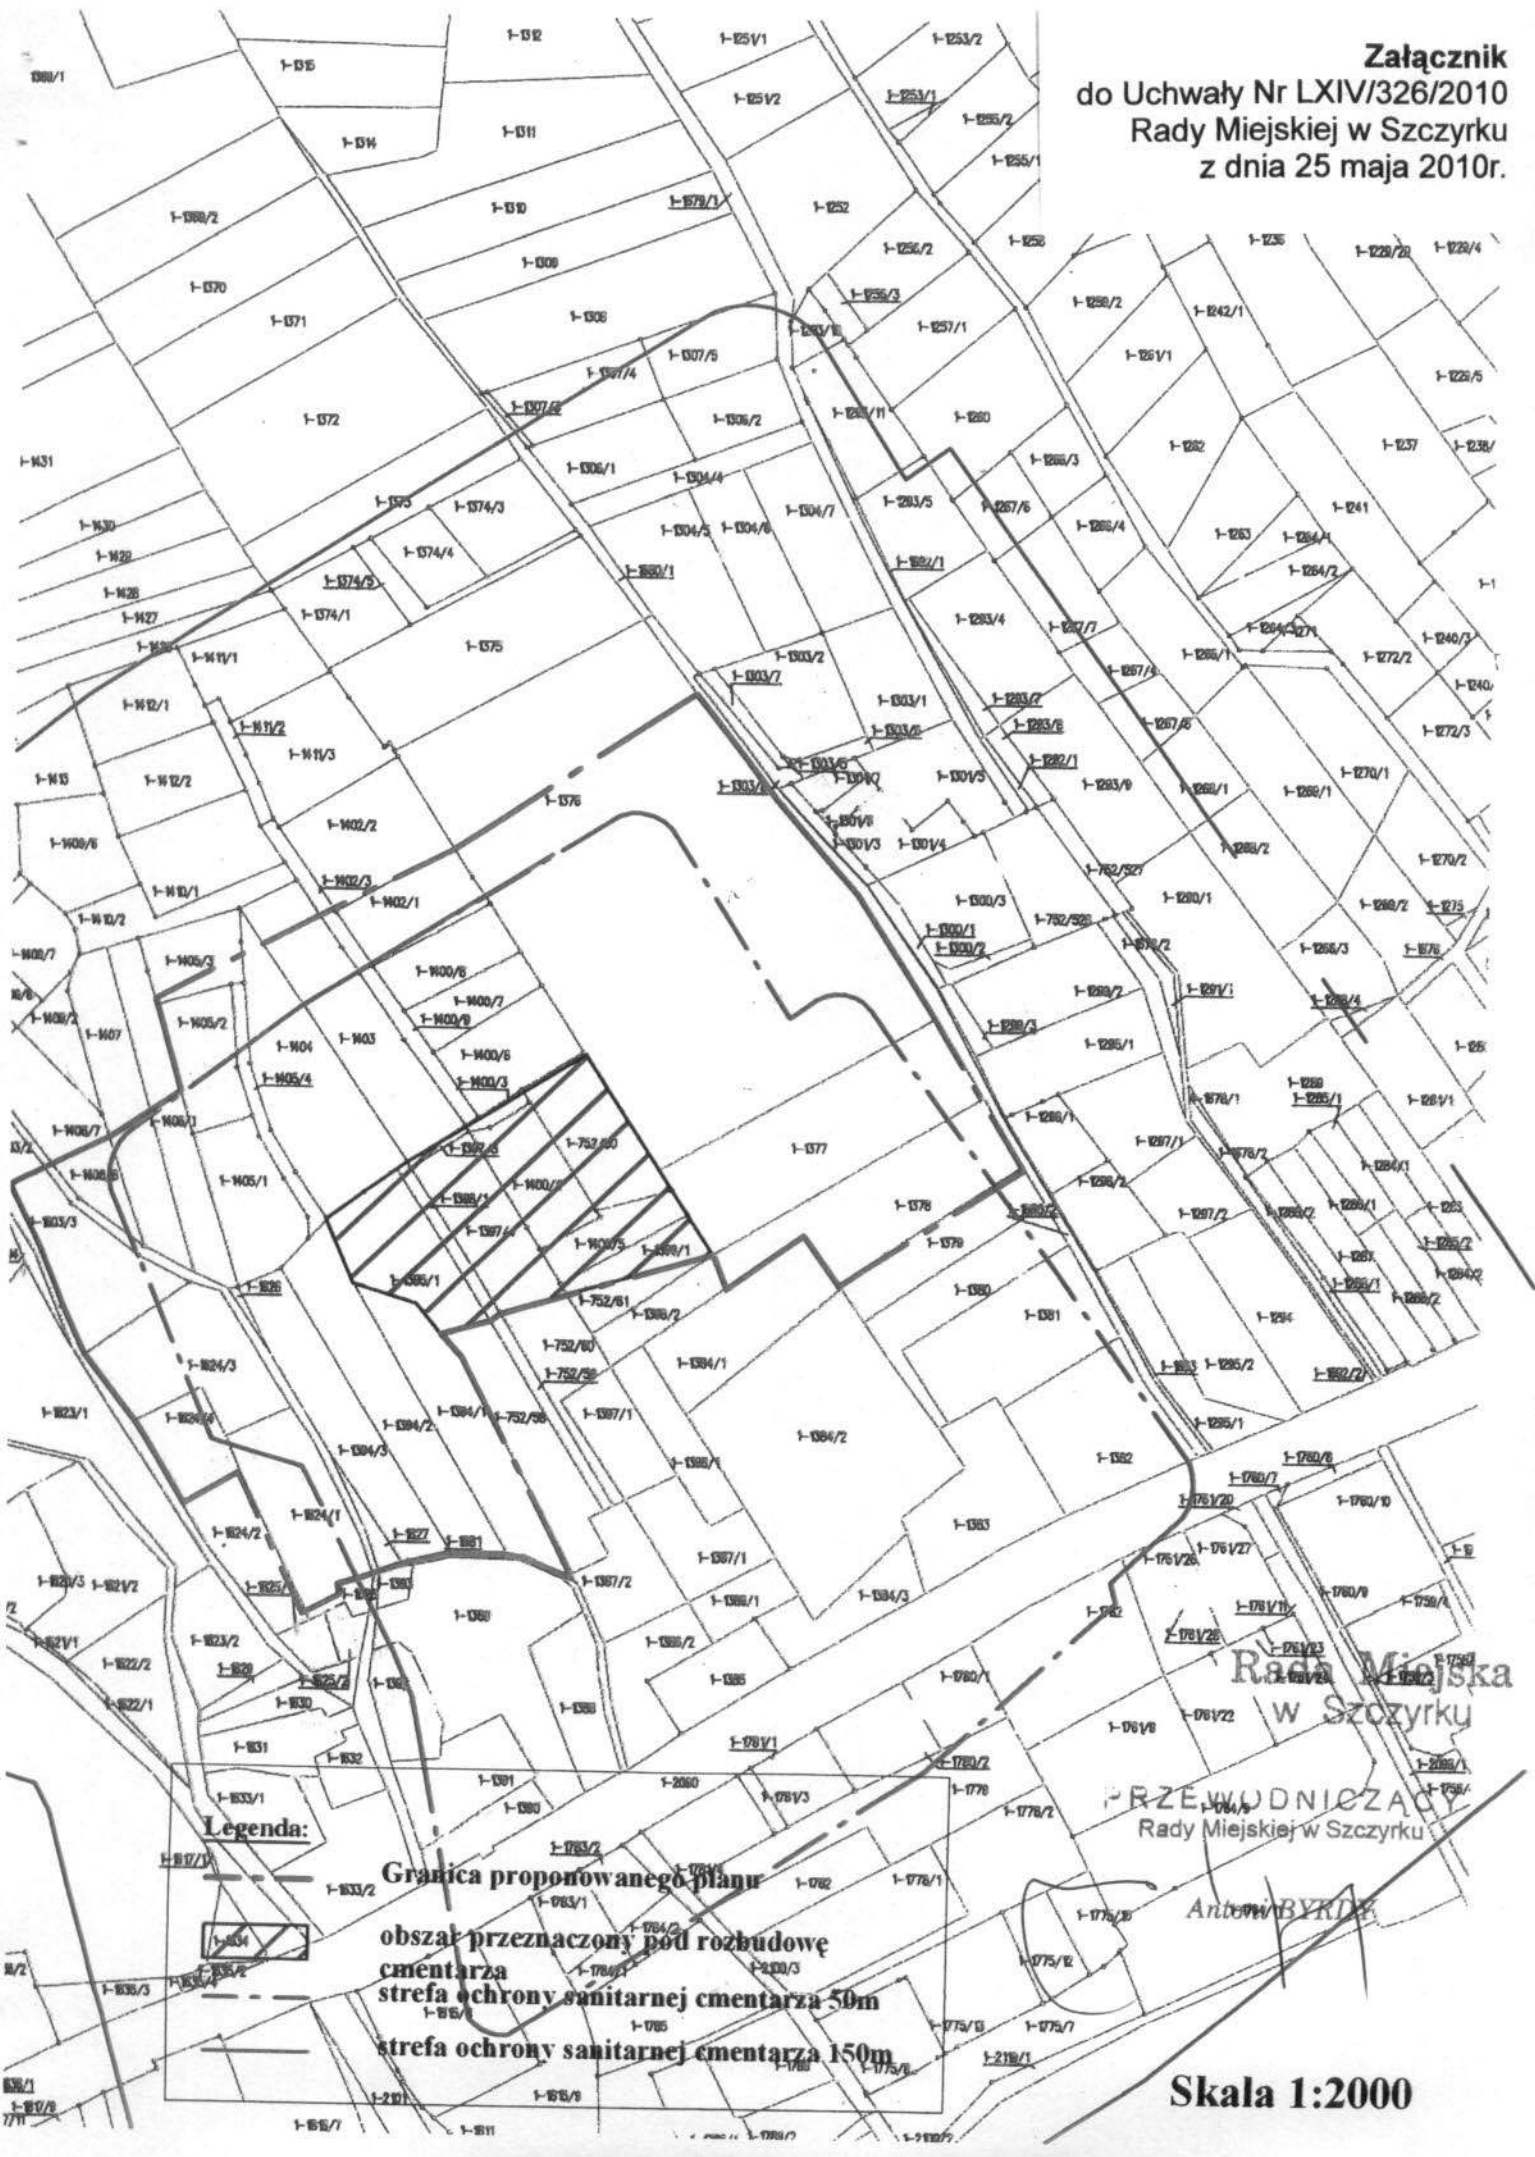

Legenda:

- Granica proponowanego planu
- obszar przeznaczony pod rozbudowę cmentarza
- strefa ochrony sanitarnej cmentarza 50m
- strefa ochrony sanitarnej cmentarza 150m

Skala 1:2000