

projekt


MIEJSCOWY PLAN ZAGOSPODAROWANIA PRZESTRZENNEGO MIASTA SZCZYRK
DLA OBSZARU OBEJMUJĄCEGO TEREN PRZY UL. RADOSNEJ I UL. SPACEROWEJ

skala 1:1000

RYSUNEK PLANU

0 50 100

metry

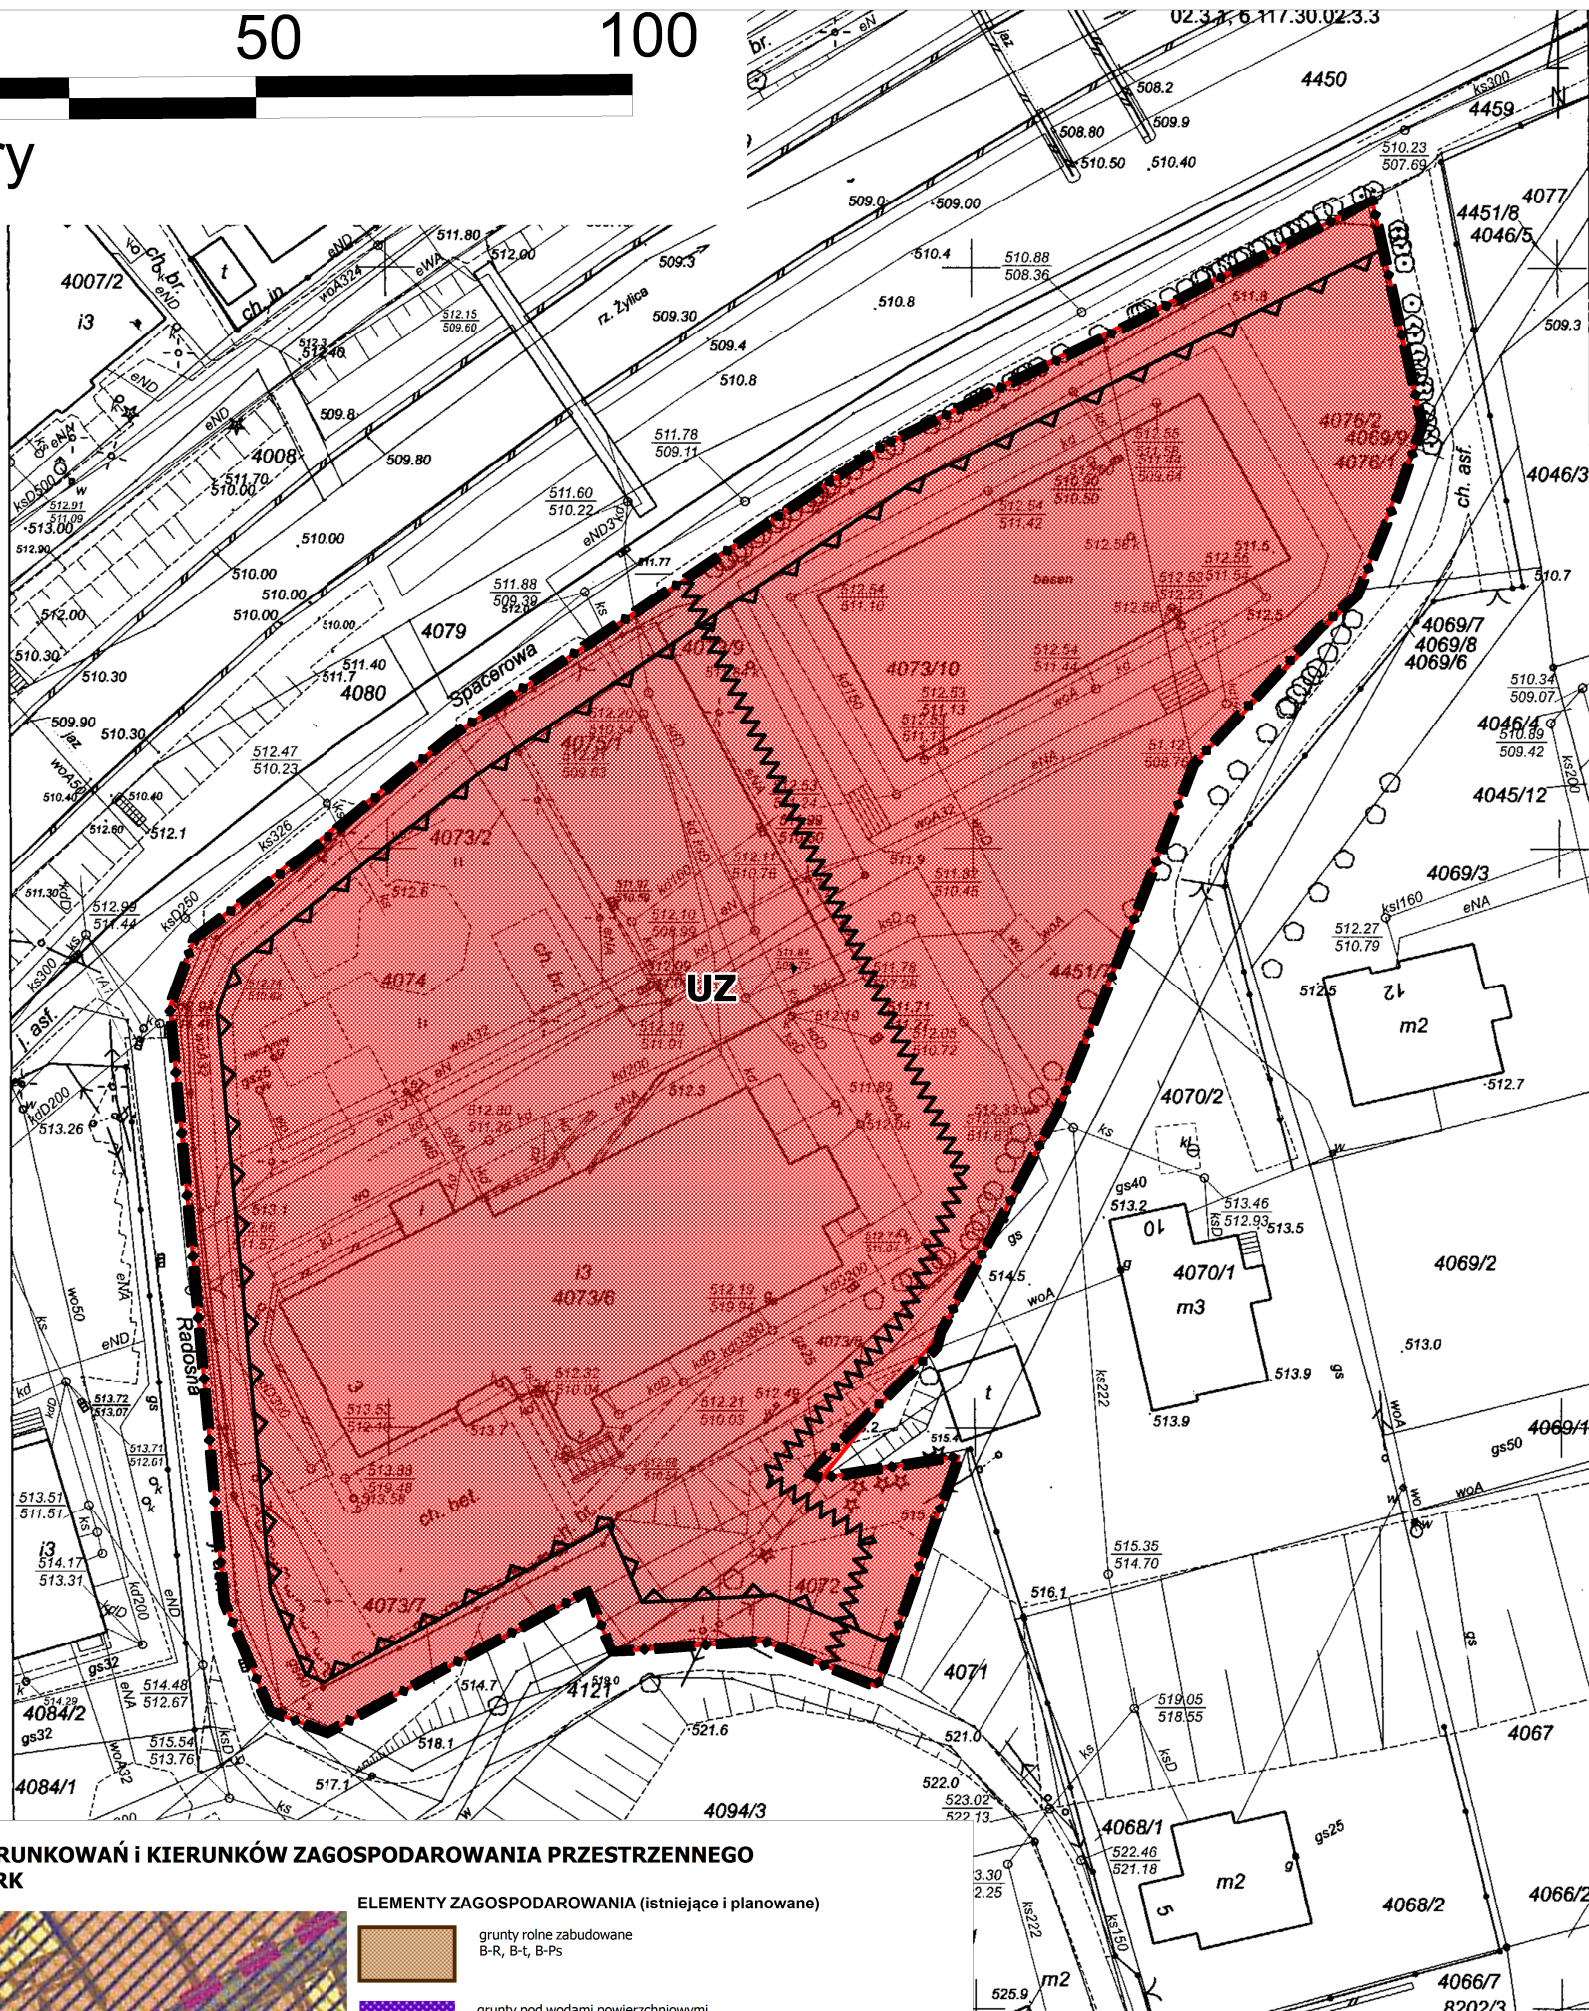

STUDIUM UWARUNKOWAŃ I KIERUNKÓW ZAGOSPODAROWANIA PRZESTRZENNEGO
MIASTA SZCZYRK

ELEMENTY ZAGOSPODAROWANIA (istniejące i planowane)



grunty rolne zabudowane
B-R, B-t, B-Ps



grunty pod wodami powierzchniowymi
płynącymi i stojącymi



zasięg terenów budowlanych i wskazanych pod zabudowę
wg miejscowego planu ogólnego zagospodarowania przestrzennego
miasta Szczyrk z roku 1994
obszary trwale zabudowane funkcjach mieszkaniowo-usługowych
wyznaczone do adaptacji i rozbudowy



obszary niezabudowane wskazane w studium
pod zabudowę mieszkaniowo-usługową



tereny przemysłu, składów, budownictwa i transportu
wskazane do adaptacji lub zmiany sposobu użytkowania
w celu wyeliminowania uciążliwości dla środowiska



tereny wskazane dla realizacji zabudowy
mieszkaniowo-pensjonatowej i hotelowej




tereny dystansowe niezabudowane




obszar sportowy centrum z wyznaczeniem
uprzywilejowanych kierunków połączeń komunikacyjnych


LEGENDA

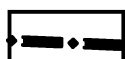

granica obszaru objętego planem

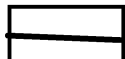

linie rozgraniczające tereny o różnym przeznaczeniu
i różnych zasadach zagospodarowania

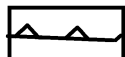

nieprzekraczalne linie zabudowy



tereny zabudowy usług opiekuńczo-leczniczych

OZNACZENIA INFORMACYJNE:



proponowany ciąg pieszcy