


Wyrzys ze Studium uwarunkowań i kierunków
zagospodarowania przestrzennego miasta Szczyrk
■ ■ ■ Granica terenu objętego planem

**RYSUNEK PLANU
ZAŁĄCZNIK GRAFICZNY NR 1**

DO UCHWAŁY
RADY MIEJSKIEJ W SZCZYRKU
Z DNIA
SKALA 1:500

OZNACZENIA NA RYSUNKU PLANU:
--- GRANICA OPRACOWANIA PLANU MIEJSKOWEGO
 TEREN USŁUG SPORTOWO - TURYSTYCZNYCH
 NIEPRZEKRACZALNA LINIA ZABUDOWY

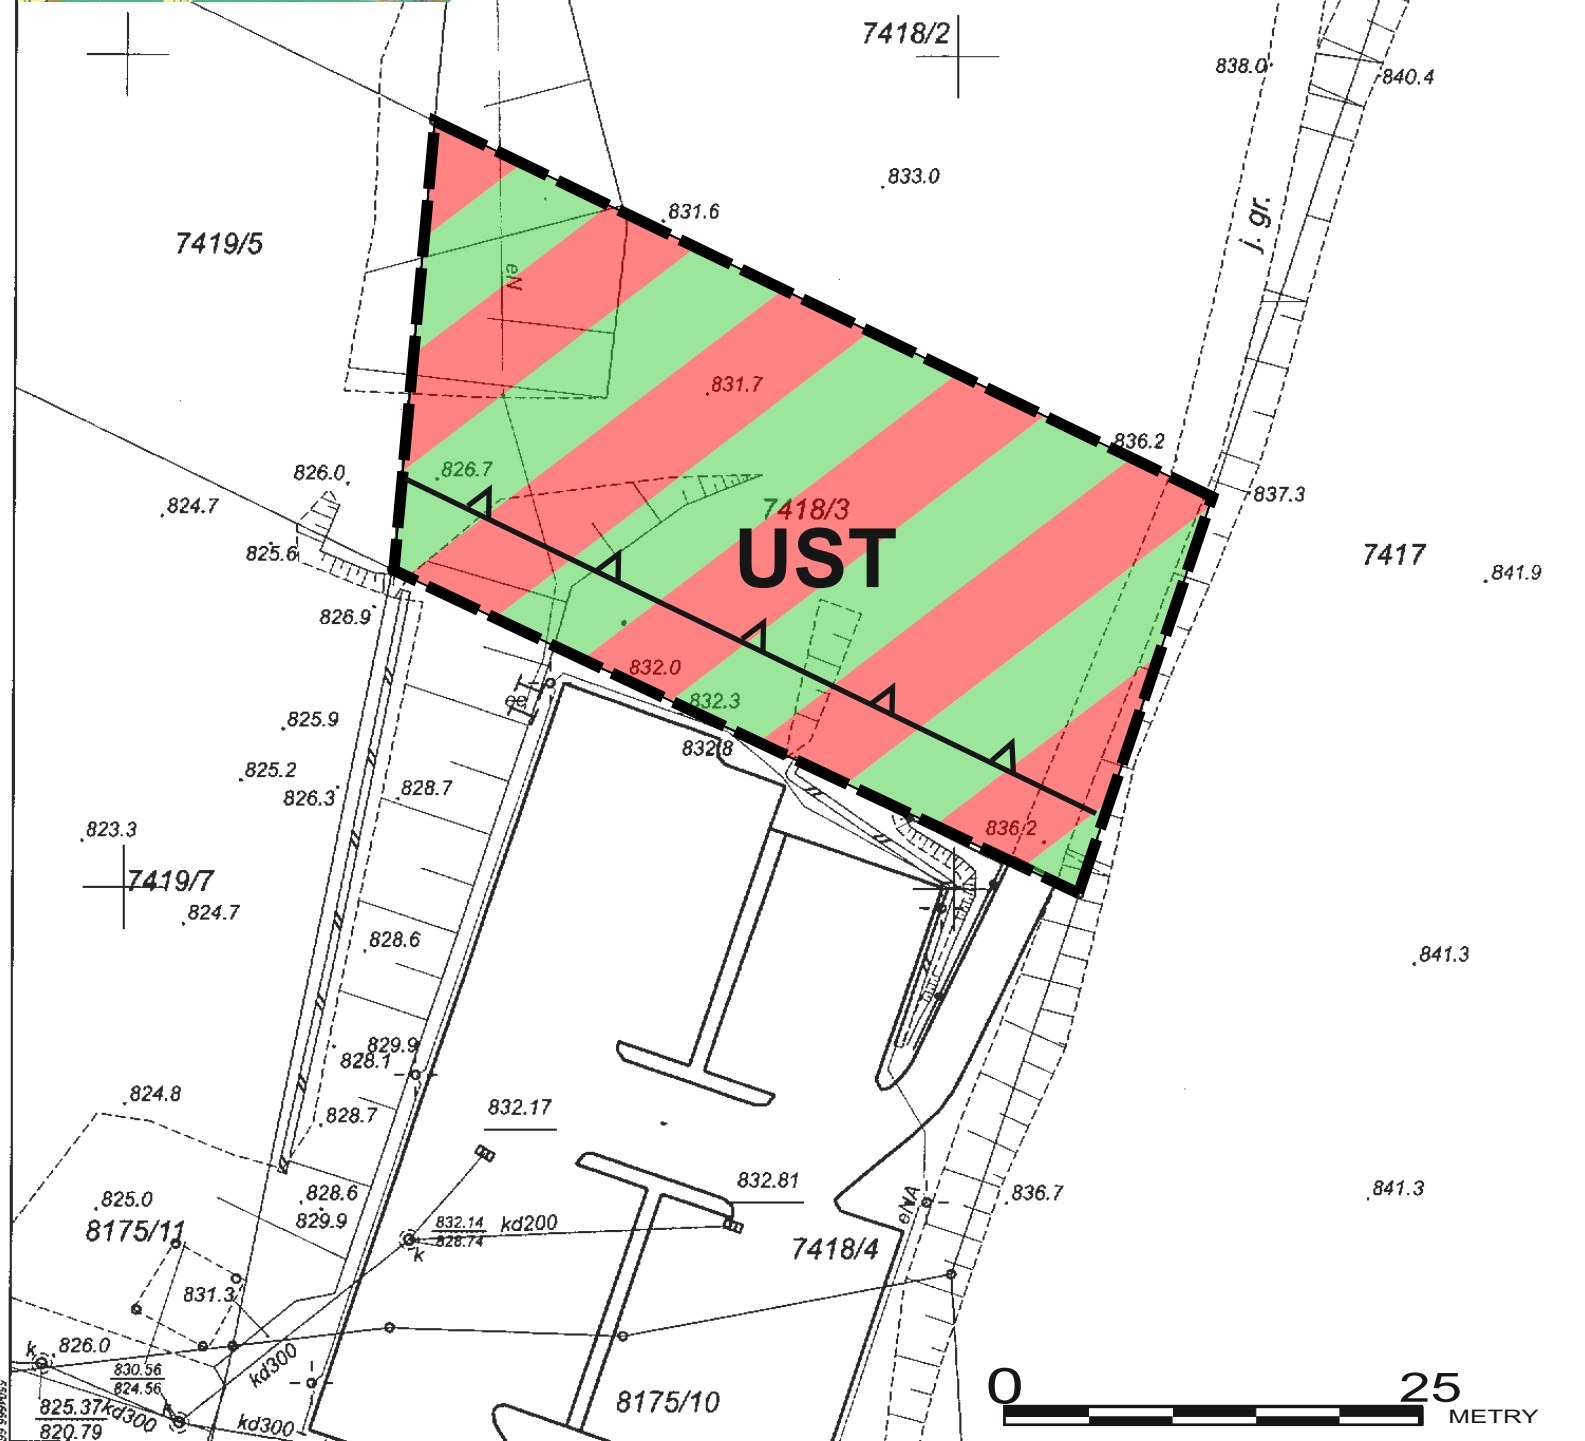

Sporządził(a): Jolanta Żoczek-Pilot
Nr zam.: /GK/ 6592-1/2014
Niniejszy wydruk pochodzi z przeskalowania mapy
ewidencyjnej w skali pierwotnej 1:10000....

Starosta Bielski

Powiatowy Ośrodek Dokumentacji Geodezyjnej i Kartograficznej
Poświadczam zgodność niniejszej kopii z treścią materiału
państwowego zasobu geodezyjnego i kartograficznego.
mapa zasadnicza

Nazwa materiału zasobu
P.2402.2010.74

Identyfikator ewidencyjny materiału zasobu

Bielsko-Biała, 2014-05-22

28.04.2010
Data wykonania

Starosta Bielski
Jolanta Żoczek-Pilot
INSPEKTOR