

ZAŁĄCZNIK GRAFICZNY NR1
DO UCHWAŁY NR XVIII/93/2015
RADY MIEJSKIEJ W SZCZYRKU
Z DNIA 24 LISTOPADA 2015R.

SKALA 1:2000

OZNACZENIA NA RYSUNKU PLANU:


- GRANICE OPRACOWANIA PLANU
MIEJSCOWEGO
- LINIA ROZGRANICZAJĄCA TERENY
O RÓŻNYM PRZEZNACZENIU
- TEREN SPORTU I REKREACJI

**Rada Miejska
w Szczyrk**

Przewodniczący
Rady Miejskiej w Szczyrk
mgr Borys Matlak

D4.1 USR

D4.2 USR

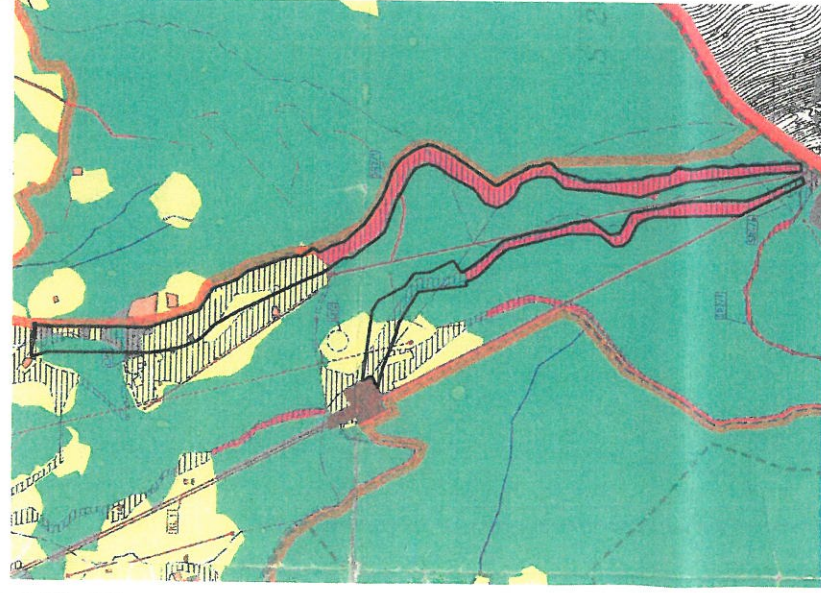

WYRYS ZE STUDIUM UWARUNKOWAŃ I KIERUNKÓW
ZAGOSPODAROWANIA PRZESTRZENNEGO MIASTA SZCZYRK
GRANICA TERENU OBJĘTEGO PLANEM

WYPIS Z LEGENDY STUDIUM:

- GRUNTY ORNE, SĄDY, ŁĄKI I PASTWISKA TRWAŁE
- LASY I GRUNTY ZADRZEWIONE I ZAKRZEWIONE
- TERENY NARCIAŃSKIE W REJONIE SKRZYCZNEGO
- TERENY NARCIAŃSKIE W REJONIE SKRZYCZNEGO, MAŁEGO SKRZYCZNEGO, HALI SKRZYCZEŃSKIEJ

