

Starosta Bielski

ul. Piastowska 40
43-300 Bielsko-Biała
tel. 33 8 136 846

Kopia z mapy zasadniczej

Skala 1:500

Jed.ewid.:SZCZYRK

Obręb:SZCZYRK

Godło:541.441.0224. 6.117.30.02.2.3.

6.117.30.02.2.4


Wyrzys ze Studium uwarunkowań i kierunków
zagospodarowania przestrzennego miasta Szczyrk
Granica terenu objętego planem

**RYSUNEK PLANU
ZAŁĄCZNIK GRAFICZNY NR 1**

DO UCHWAŁY
RADY MIEJSKIEJ W SZCZYRKU
Z DNIA
SKALA 1:500

OZNACZENIA NA RYSUNKU PLANU:

- GRANICA OPRACOWANIA PLANU MIEJSKOWEGO
- LINIA ROZGRANICZAJĄCA TEREN
- U TEREN ZABUDOWY USŁUGOWEJ
- △ NIEPRZEKACZALNA LINIA ZABUDOWY

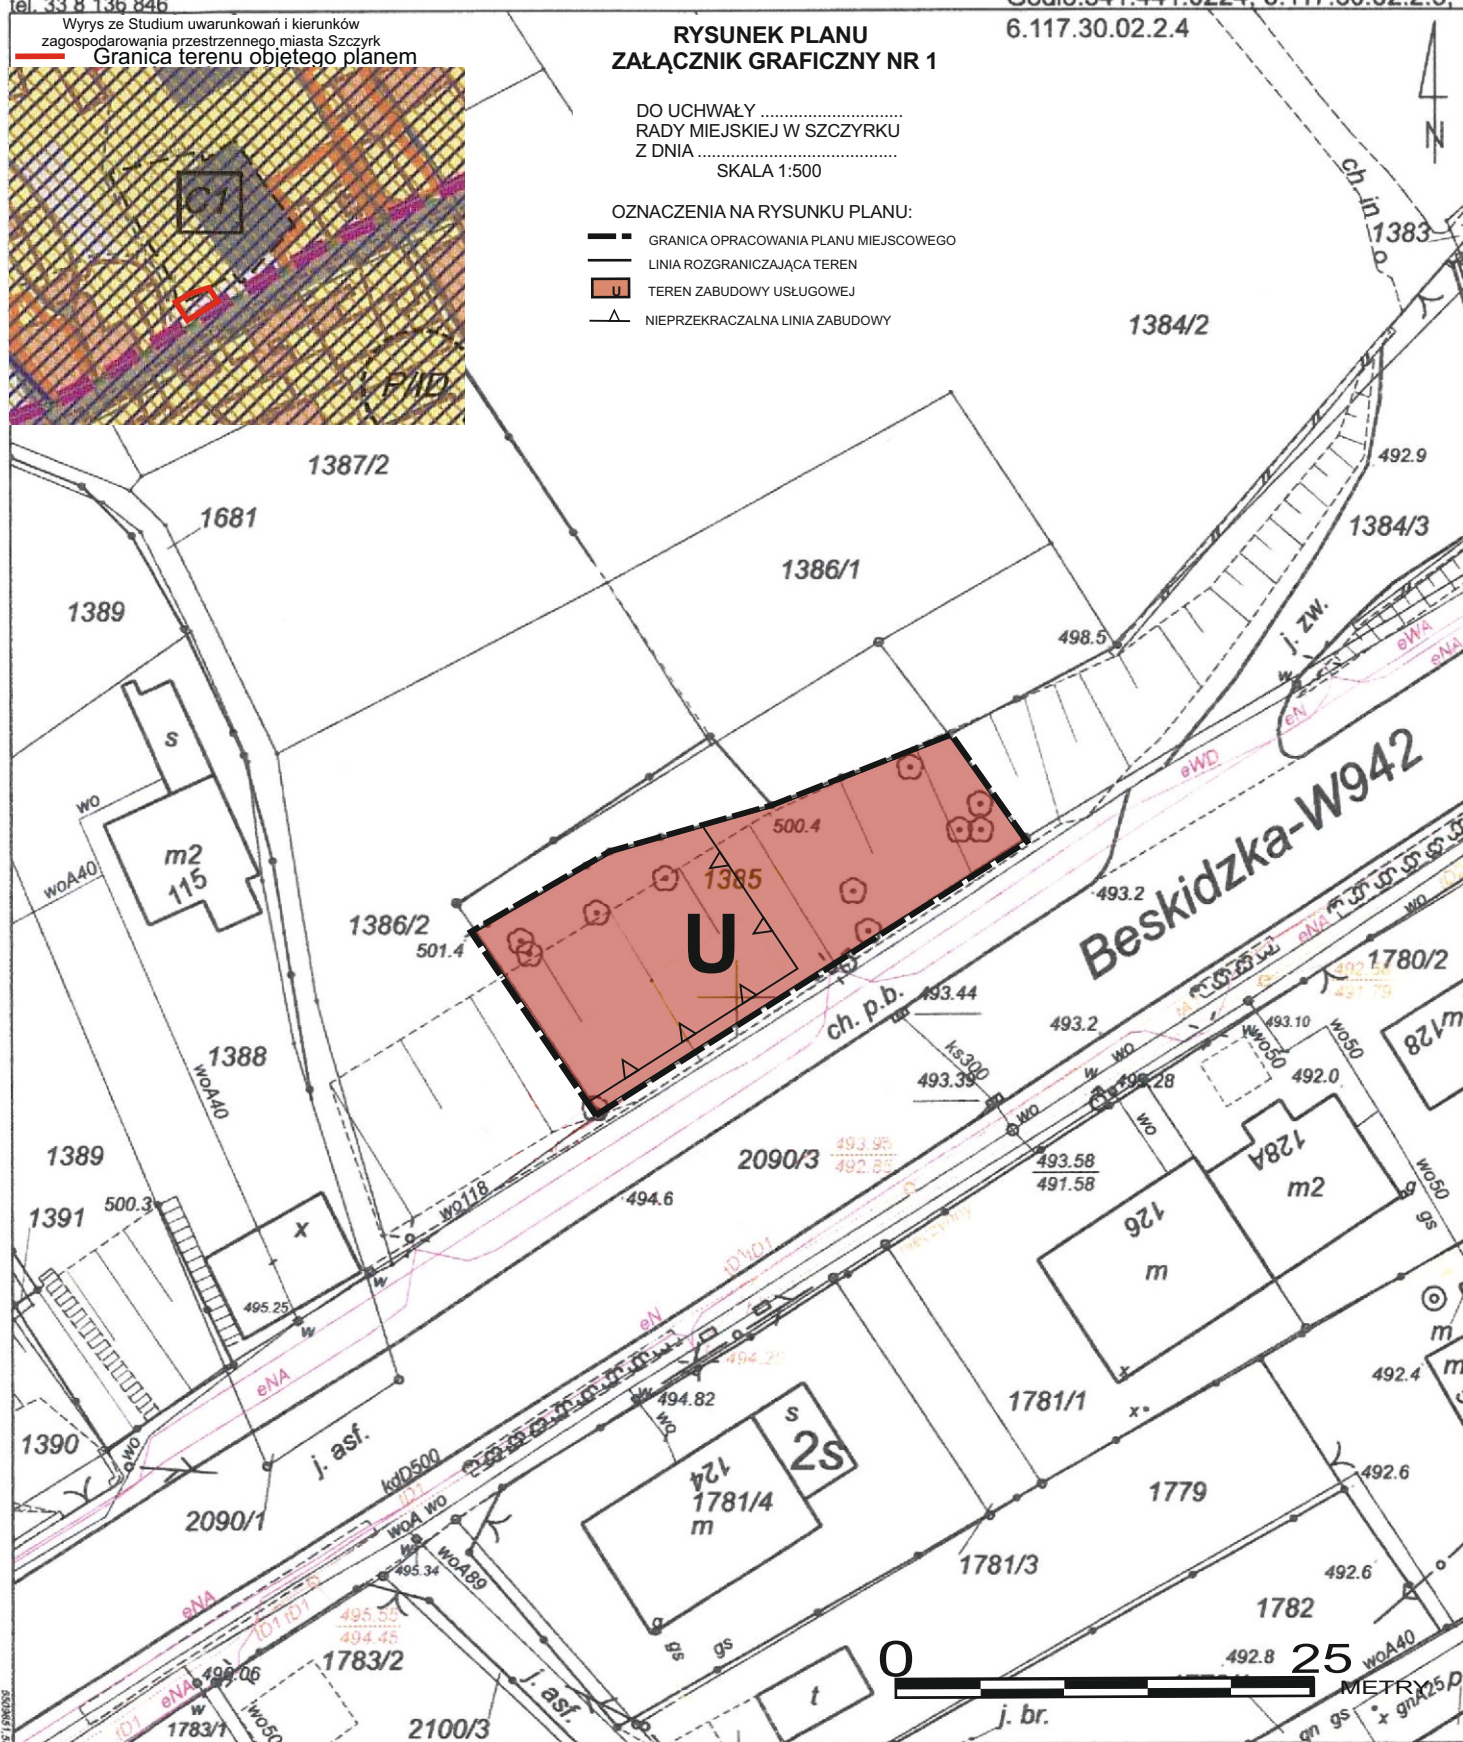

Sporządził(a): Jan Balcer
Nr zam.: /GK/ 6303-1/2015

Niniejszy wydruk pochodzi z przeskalowanej mapy
ewidencyjnej w skali pierwotnej
Niniejszy wydruk pochodzi z przeskalowanej mapy
zasadniczej w skali pierwotnej

Jan Balcer
podpisane

Starosta Bielski

Powiatowy Ośrodek Dokumentacji Geodezyjnej i Kartograficznej
Poświadczam zgodność niniejszej kopii z treścią materiału
państwowego zasobu geodezyjnego i kartograficznego.
mapa zasadnicza

Nazwa materiału zasobu
P2402.2010.74

Identyfikator ewidencyjny materiału zasobu

Bielsko-Biała. 2015-06-08

28.06.2010
Data wykonania

Imię, nazwisko i podpis osoby
reprezentującej organ