



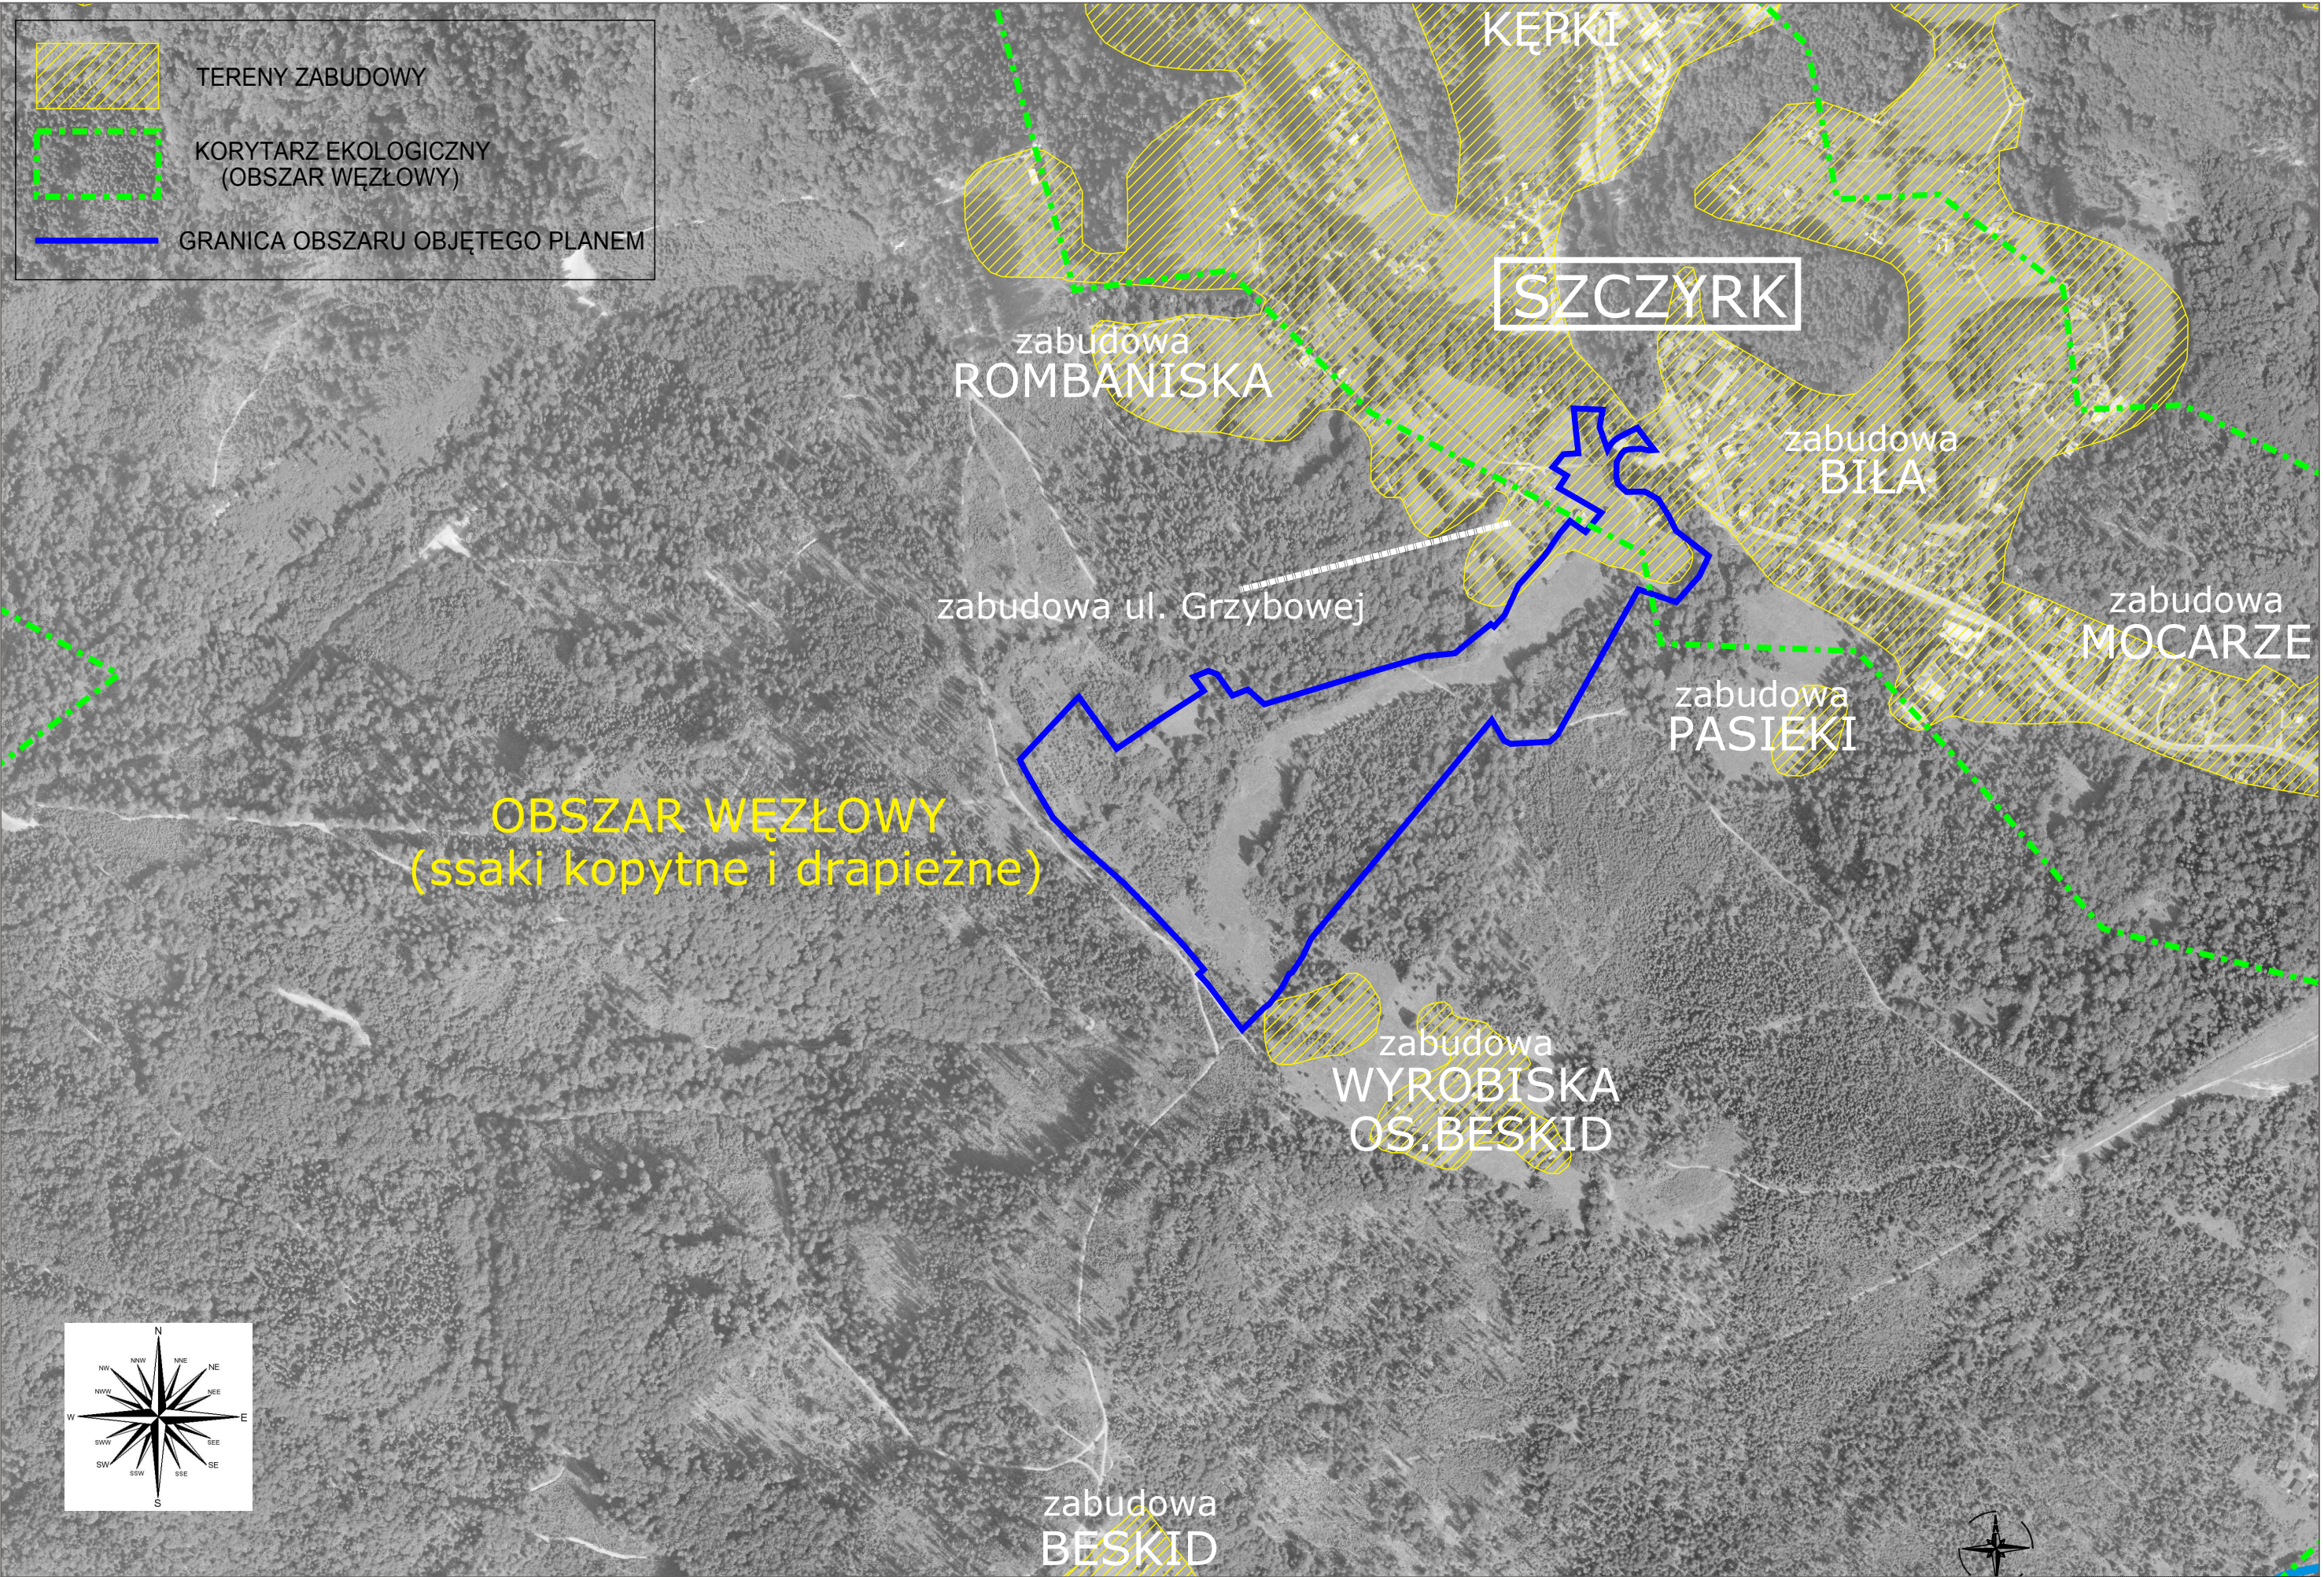
TERENY ZABUDOWY



KORYTARZ EKOLOGICZNY
(OBSZAR WĘZŁOWY)

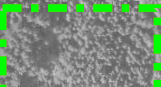

GRANICA OBSZARU OBJĘTEGO PLANEM



PROGNOZA ODDZIAŁYWANIA NA ŚRODOWISKO MPZP OBEJMUJĄCEGO TEREN W REJONIE
ULICY GÓRSKIEJ, GRZYBOWEJ I GÓRY BESKID

TYTUŁ RYSUNKU:

KORYTARZE EKOLOGICZNE - OBSZAR WĘZŁOWY

SKALA:
1:10000

ROK:

RYSUNEK NR:
OŚ 3

1