


ZMIANA STUDIUM UWARUNKOWAŃ I KIERUNKÓW ZAGOSPODAROWANIA PRZESTRZENNEGO  
MIASTA SZCZYRK /ZMIANA/

ZASADY I KIERUNKI ROZWOJU INFRASTRUKTURY TECHNICZNEJ  
NA TLE UŻYTKÓW GRUNTOWYCH

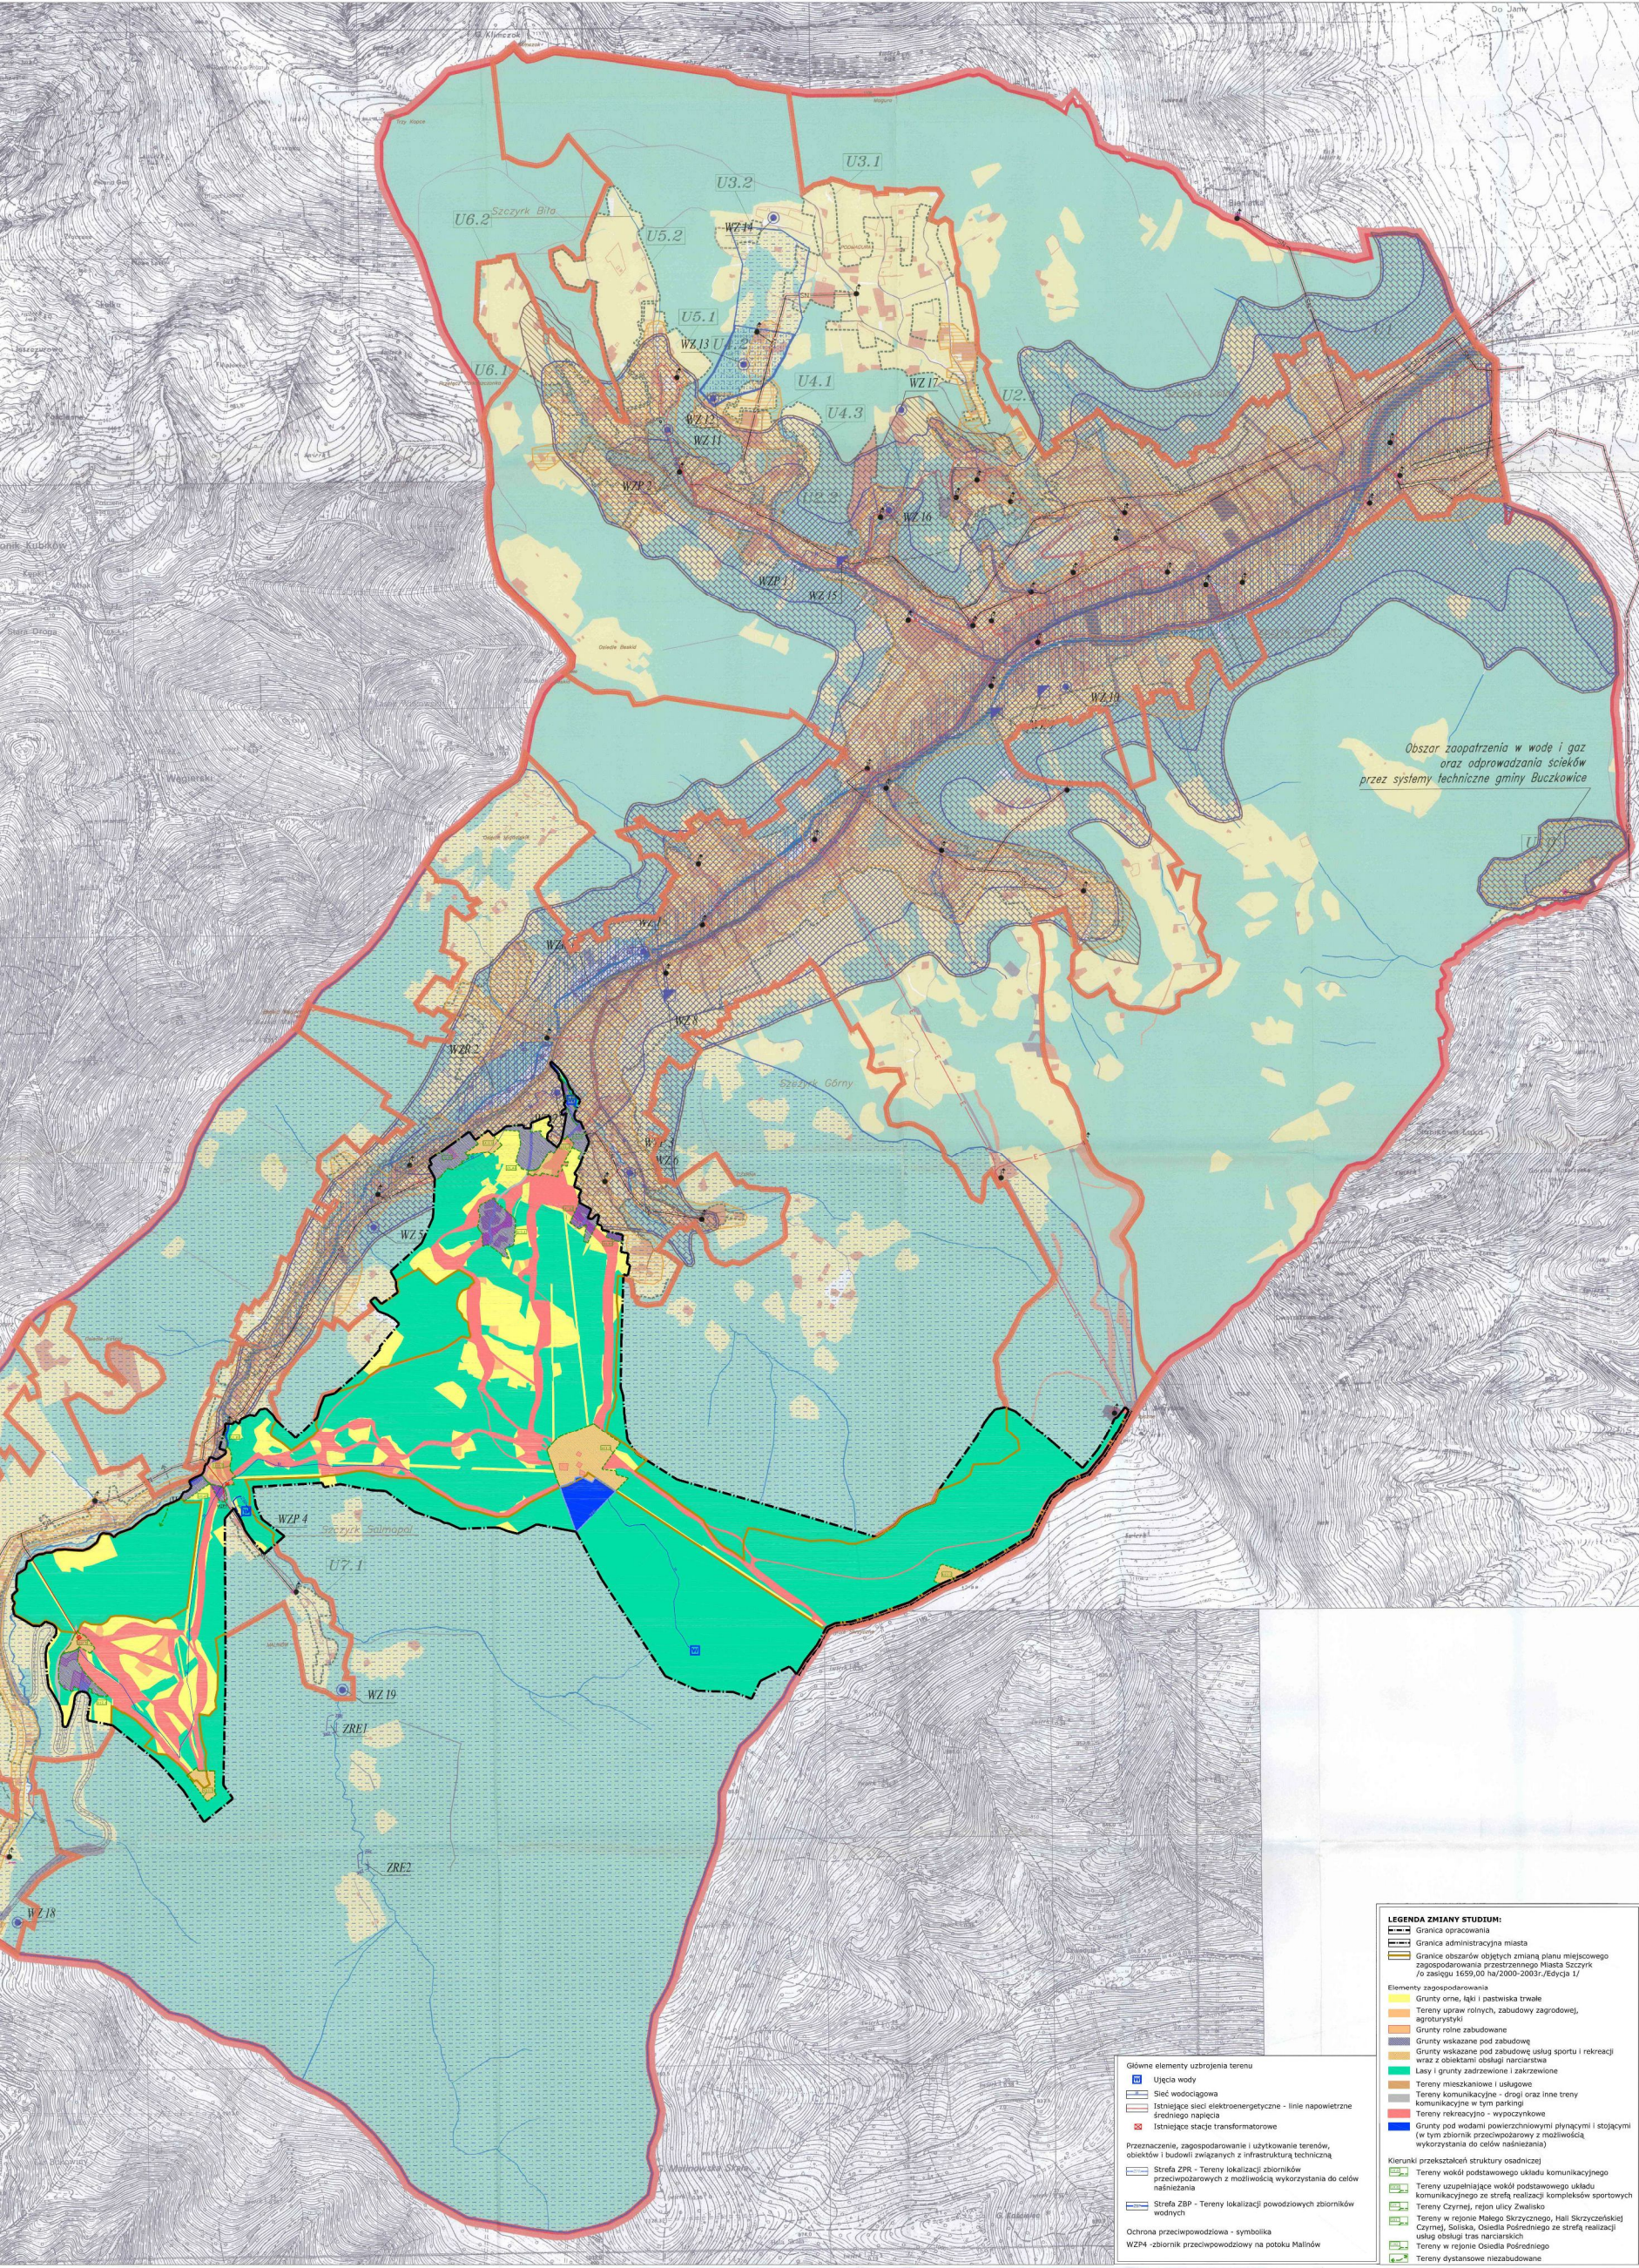

I/OZNACZENIA - INFORMACJE TŁOWE:

GRANICE ADMINISTRACYJNE MIASTA /PLAN EDYCJA 1/

GRANICA ADMINISTRACYJNA MIASTA

GRANICE OBSZARÓW OBJĘTYCH ZMIANĄ PLANU MIEJSCOWEGO ZAGOSPODAROWANIA PRZESTRZENNEGO MIASTA SZCZYRK

ELEMENTY ZAGOSPODAROWANIA /ISTNIĄCE I PLANOWANE/

UŻYTKI GRUNTOWE

GRUNTY ROLNE

GRUNTY ROLNE: SĄD, ŁĄKI I PASTWISKA TRWAŁE

GRUNTY ROLNE: ZABUDOWANE

GRUNTY ROLNE: WSKAZANE DO ZABUDOWY I ZMIANY SPOSOBU UŻYTKOWANIA

GRUNTY LESNE ORAZ ZABUDOWANE I ZAKRZEWIONE

GRUNTY LESNE ORAZ ZABUDOWANE I ZAKRZEWIONE: ZABUDOWANE

GRUNTY LESNE ORAZ ZABUDOWANE I ZAKRZEWIONE: ZABUDOWANE

GRUNTY LESNE ORAZ ZABUDOWANE I ZAKRZEWIONE: WSKAZANE DO ZABUDOWY I ZMIANY SPOSOBU UŻYTKOWANIA

GRUNTY ZABUDOWANE I ZAKRZEWIONE

TERENY MIESZKALOWE, UŚLUGOWE I DROGOWE ORAZ TERENY REKREACYJNO-SPORTOWE

TERENY KOMUNIKACYJNE - DROGI ORAZ INNE TERENY KOMUNIKACYJNE W TYM PARKINGI

WYŁĄCZNIKI

TERENY ROŚLIN

GRUNTY POD WODAMI POWIERZCHNIOWYMI PŁYNĄCYMI I STÓJĄCYMI

II/OZNACZENIA - USTALENIA I UWARUNKOWANIA RYSUNKOWE

KIERUNKI PRZESZTAŁCENIA STRUKTURY OSADNICZEJ

WYKAZ PRZECIEGNIĘCIA KIERUNKÓW KOMUNIKACYJNYCH - UKŁAD PRZECIEGNIĘCIA O ZMIENIENIACH

UKŁAD DROGOWY I ZABUDOWY - UKŁAD DROGOWY ZMIANY /U 2.1/

POZIOMY - UKŁAD PRZECIEGNIĘCIA KIERUNKÓW KOMUNIKACYJNYCH /U 3.1, U 3.2/

REJON ULICY STROJENIE (SZCZYRK) - UKŁAD PRZECIEGNIĘCIA - GRUPY ZMIANY /U 4.1/

REJON ULICY POZIOMY (SZCZYRK) - UKŁAD PRZECIEGNIĘCIA - GRUPY ZMIANY /U 5.1/

REJON ULICY JEZIOREK I ZABUDOWY - UKŁAD PRZECIEGNIĘCIA - GRUPY ZMIANY /U 6.1/

MAŁYNIA - UKŁAD PRZECIEGNIĘCIA KIERUNKÓW KOMUNIKACYJNYCH /U 7.1/

SALMOPOL UL. WSKAZANA DO SŁOŻA DO SALMOPOLU - UKŁAD PRZECIEGNIĘCIA /U 8.1/

REJON ULICY ZABUDOWY - UKŁAD PRZECIEGNIĘCIA /U 9.1/

NA PRZECIEGNIĘCIA - UKŁAD PRZECIEGNIĘCIA /U 10.1/

III/OZNACZENIA - USTALENIA I UWARUNKOWANIA RYSUNKOWE

GŁÓWNE ELEMENTY UZBROJENIA TERENU

SEK. ELEKTROENERGETYCZNE - LINIE NAPIĘCIOWE 110 kV

SEK. ELEKTROENERGETYCZNE - LINIE NAPIĘCIOWE 15 i 30 kV

SEK. ELEKTROENERGETYCZNE - LINIE KABLOWE 15 i 30 kV

SEK. ELEKTROENERGETYCZNE - SIATKA OGRANICZONA ZABUDOWY

SEK. ELEKTROENERGETYCZNE - STACJE TRANSFORMATOROWE

SEK. GAZOWY

SEK. WODOCIECZNY

SEK. WODOCIECZNY - ŹRÓDŁA WODY

SEK. WODOCIECZNY - ZBIORNIKI WODOCIECZNE

SEK. KANALIZACJA SANITARNA

SEK. KANALIZACJA DESZCZOWA

SEK. TELEFONICZNY - BEZ OGRANICZENIA W RYSUNKU

SEK. INNE /TELEFONIA KABELNA, SECI ALARMOWE, IP, .../ - BEZ OGRANICZENIA W RYSUNKU

PRZEZNACZENIE, ZAGOSPODAROWANIE I UŻYTKOWANIE TERENÓW, OBIEKTÓW I BUDOWLI ZWIĄZANYCH Z INFRASTRUKTURĄ TECHNICZNĄ

TERENY WSKAZANE DO ZABUDOWY W WODZIE Z SYSTEMU WODOCIECZNEGO PRZECIEGNIĘCIA WSKAZANYCH DO ZABUDOWY

TERENY WSKAZANE DO ZABUDOWY W WODZIE Z SYSTEMU WODOCIECZNEGO Z ZASTOSOWANIEM WSKAZANYCH DO ZABUDOWY Z LOKALNOŚCI WŁÓC PRZECIEGNIĘCIA W WODZIE DO 600 m n.p.m.

TERENY WSKAZANE DO OBLASU SYSTEMU KANALIZACJI SANITARNEJ I DESZCZOWEJ PRZECIEGNIĘCIA WSKAZANYCH DO ZABUDOWY

TERENY WSKAZANE DO OBLASU SYSTEMU SECI GAZOWEJ

SIATKA BEZPOŚREDNIEJ OCHRONY - SANITARNEJ ZŁOŻE I ŹRÓDŁO WODY

SIATKA POŚREDNIEJ OCHRONY - SANITARNEJ ZŁOŻE I ŹRÓDŁO WODY

SIATKA ZBP - TERENY LOKALIZACJI ZBIORNIKÓW RETENCYJNYCH WODY PÓJNEJ

SIATKA ZBP - TERENY LOKALIZACJI POMOCOWYCH ZBIORNIKÓW WODNYCH

SIATKA ZBP - TERENY LOKALIZACJI ZBIORNIKÓW RETENCYJNYCH DLA POTRZEB SZCZYRK

TERENY ZABUDOWY ŻYWI

POTENCJALNA LOKALIZACJA OBIĘTOŚCI GEOTERMALNYCH DLA POTRZEB WSKAZANYCH

ZAPOTRZEBOWANIE W WODZIE I OCHRONA PRZECIEGNIĘCIA - SYMBOLIKA

WZ1 - ISTNIEJĄCE ŹRÓDŁO I STACJA UŻYTKOWANIA WODY NA RZECZE ŻYŁY PRZECIEGNIĘCIA DO RZECZY

WZ2, WZ3, WZ4,WZ1354,