







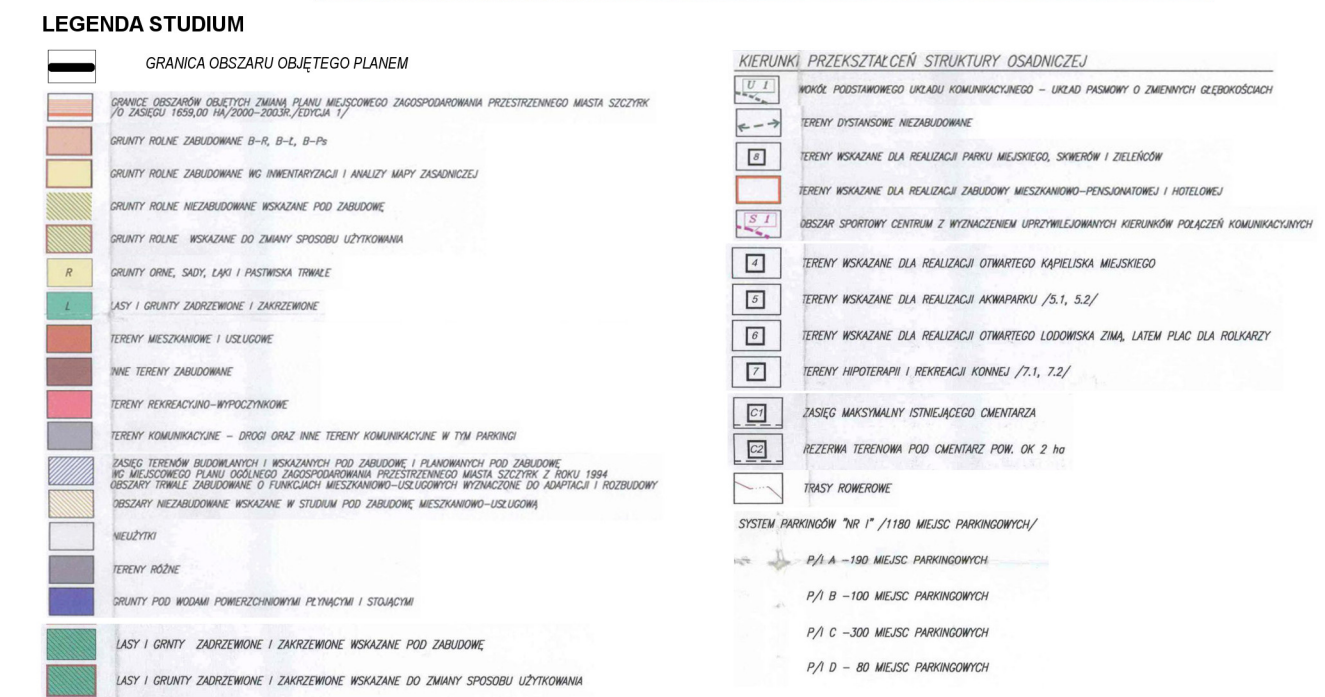

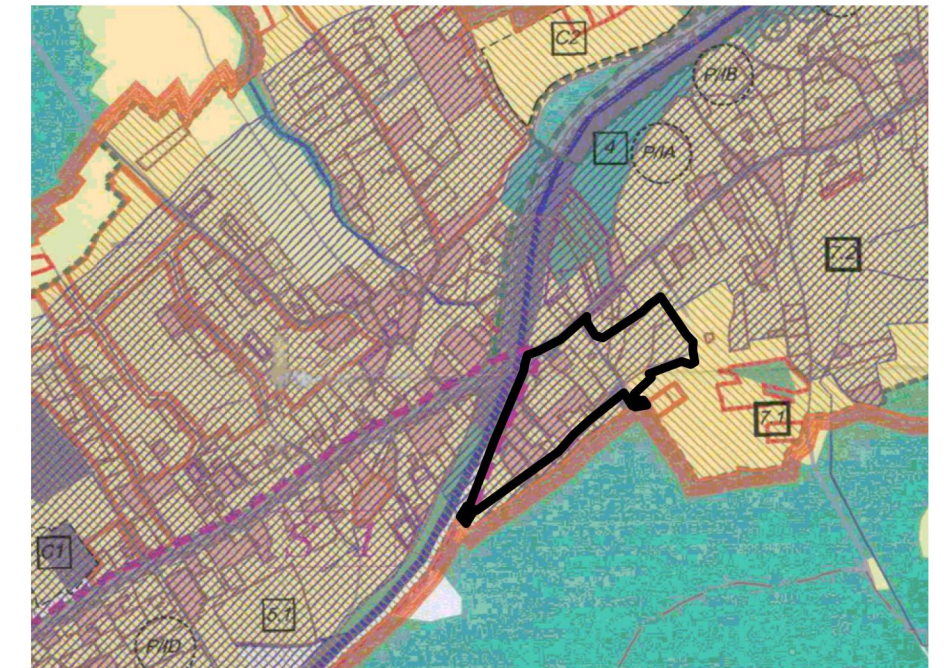


**ZAŁĄCZNIK NR 1**  
**DO UCHWAŁY NR..... RADY MIEJSKIEJ W SZCZYRKU Z DNIA .....**



**SKALA 1:10000**



**Oznaczenia obowiązujące planu:**

- |   |   |
|---|---|
|  | Granica obszaru objętego planem   |
|  | Linie rozgraniczające tereny o różnym przeznaczeniu lub różnych zasadach zagospodarowania |
|  | Nieprzekraczalne linie zabudowy   |
|  | Teren zabudowy mieszkaniowej z usługami   |
|  | Tereny parkingu   |
|  | Teren infrastruktury technicznej - elektroenergetycznej                                   |
|  | Teren drogi publicznej - klasy dojazdowej   |
|  | Teren ciągu pieszego  |
|  | Obszar przestrzeni publicznej   |

**Oznaczenia informacyjne planu:**

- |   |  |
|---|--|
|  | Istniejące sieci elektroenergetyczne - linie napowietrzne wysokiego napięcia 110 kV i średniego napięcia 15 kV |
|  | Istniejąca stacja transformatorowa   |