


**ZMIANA STUDIUM UWARUNKOWAŃ I KIERUNKÓW ZAGOSPODAROWANIA
PRZESTRZENNEGO MIASTA SZCZYRK
UWARUNKOWANIA I MOŻLIWOŚCI ROZWOJU**

Załącznik Nr
Do Uchwały Nr Rady Miejskiej w
Szczyrku
z dnia

RYS. 1.1 ISTNIEJĄCE ZGOSPODAROWANIE, PLANOWANIE PRZESTRZENNE, REWITALIZACJA

SKALA 1:5000

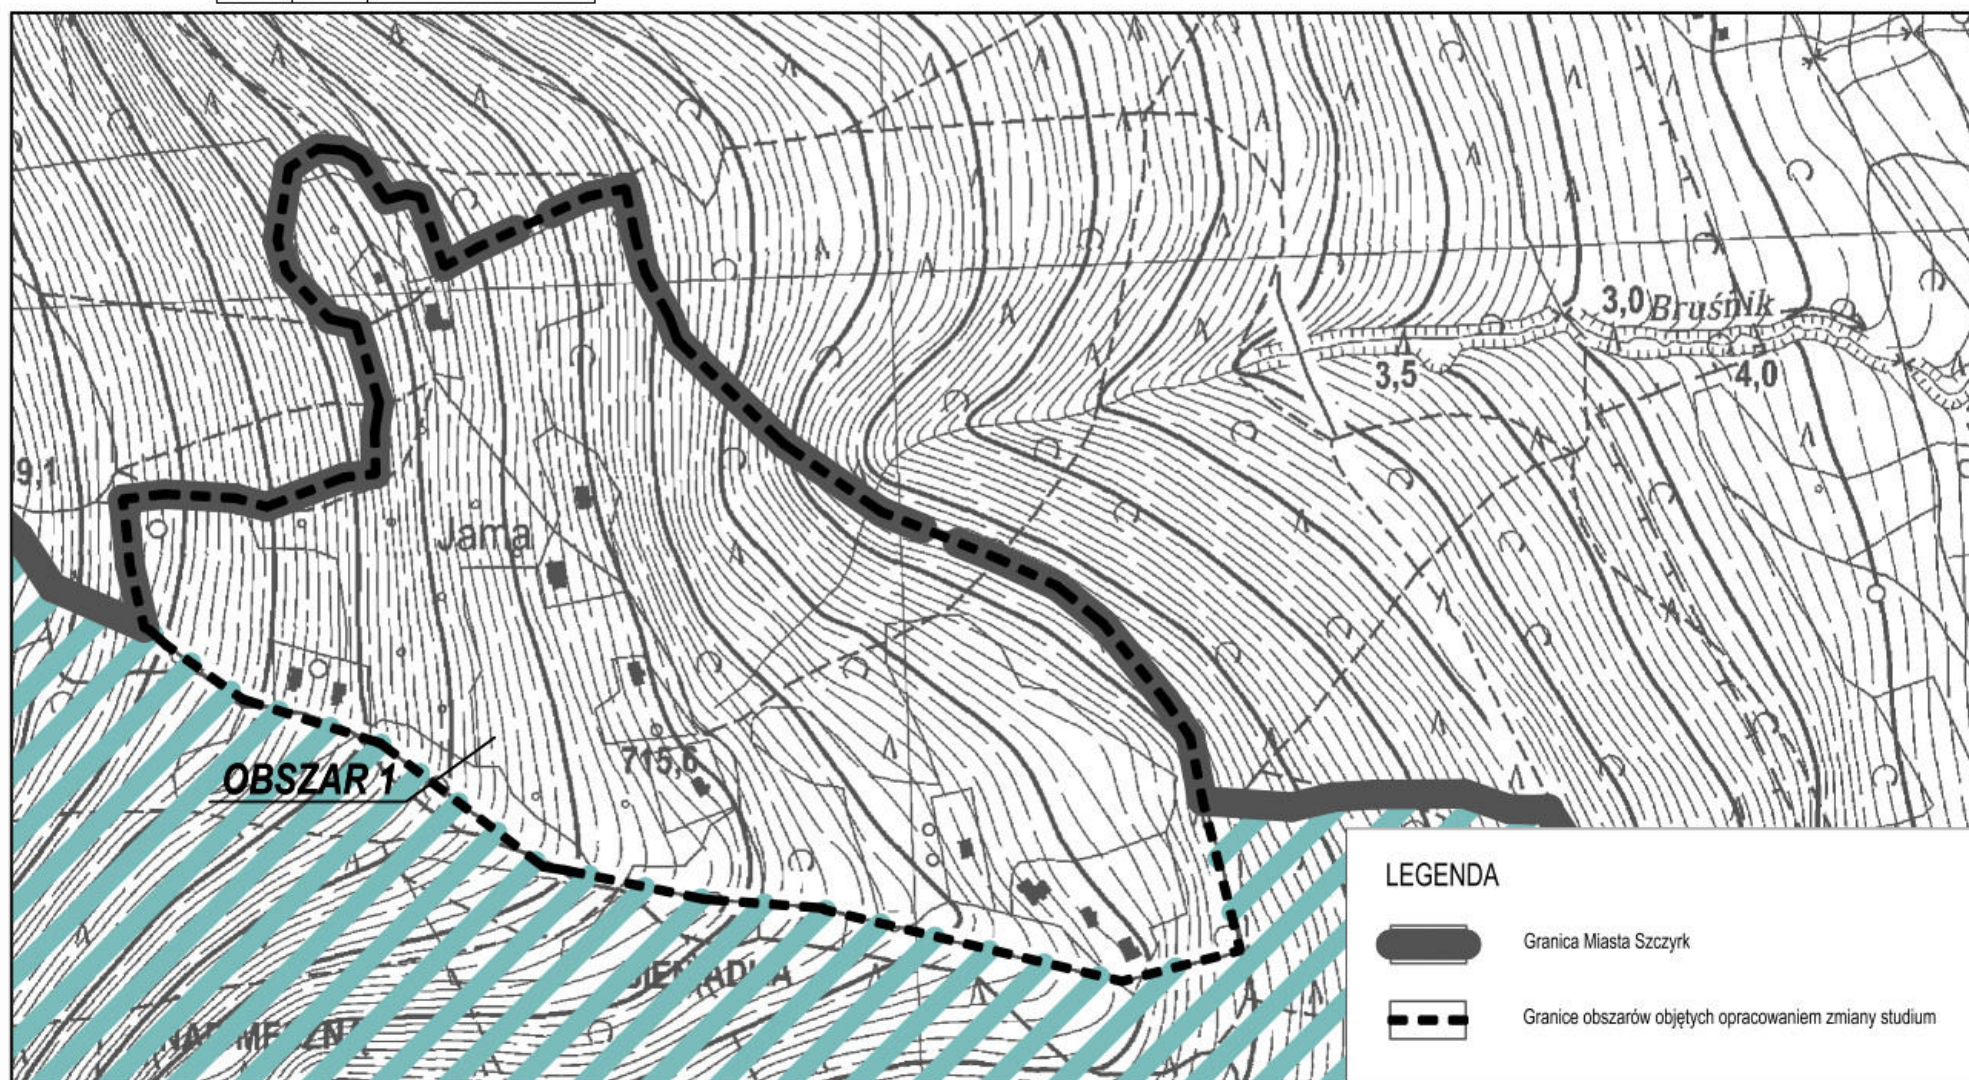


**ZMIANA STUDIUM UWARUNKOWAŃ I KIERUNKÓW ZAGOSPODAROWANIA
PRZESTRZENNEGO MIASTA SZCZYRK
UWARUNKOWANIA I MOŻLIWOŚCI ROZWOJU**

Załącznik Nr
Do Uchwały Nr..... Rady Miejskiej w
Szczyrku
z dnia

RYS. 1.2 ISTNIEJĄCE ZGOSPODAROWANIE, PLANOWANIE PRZESTRZENNE, REWITALIZACJA

SKALA 1:5000

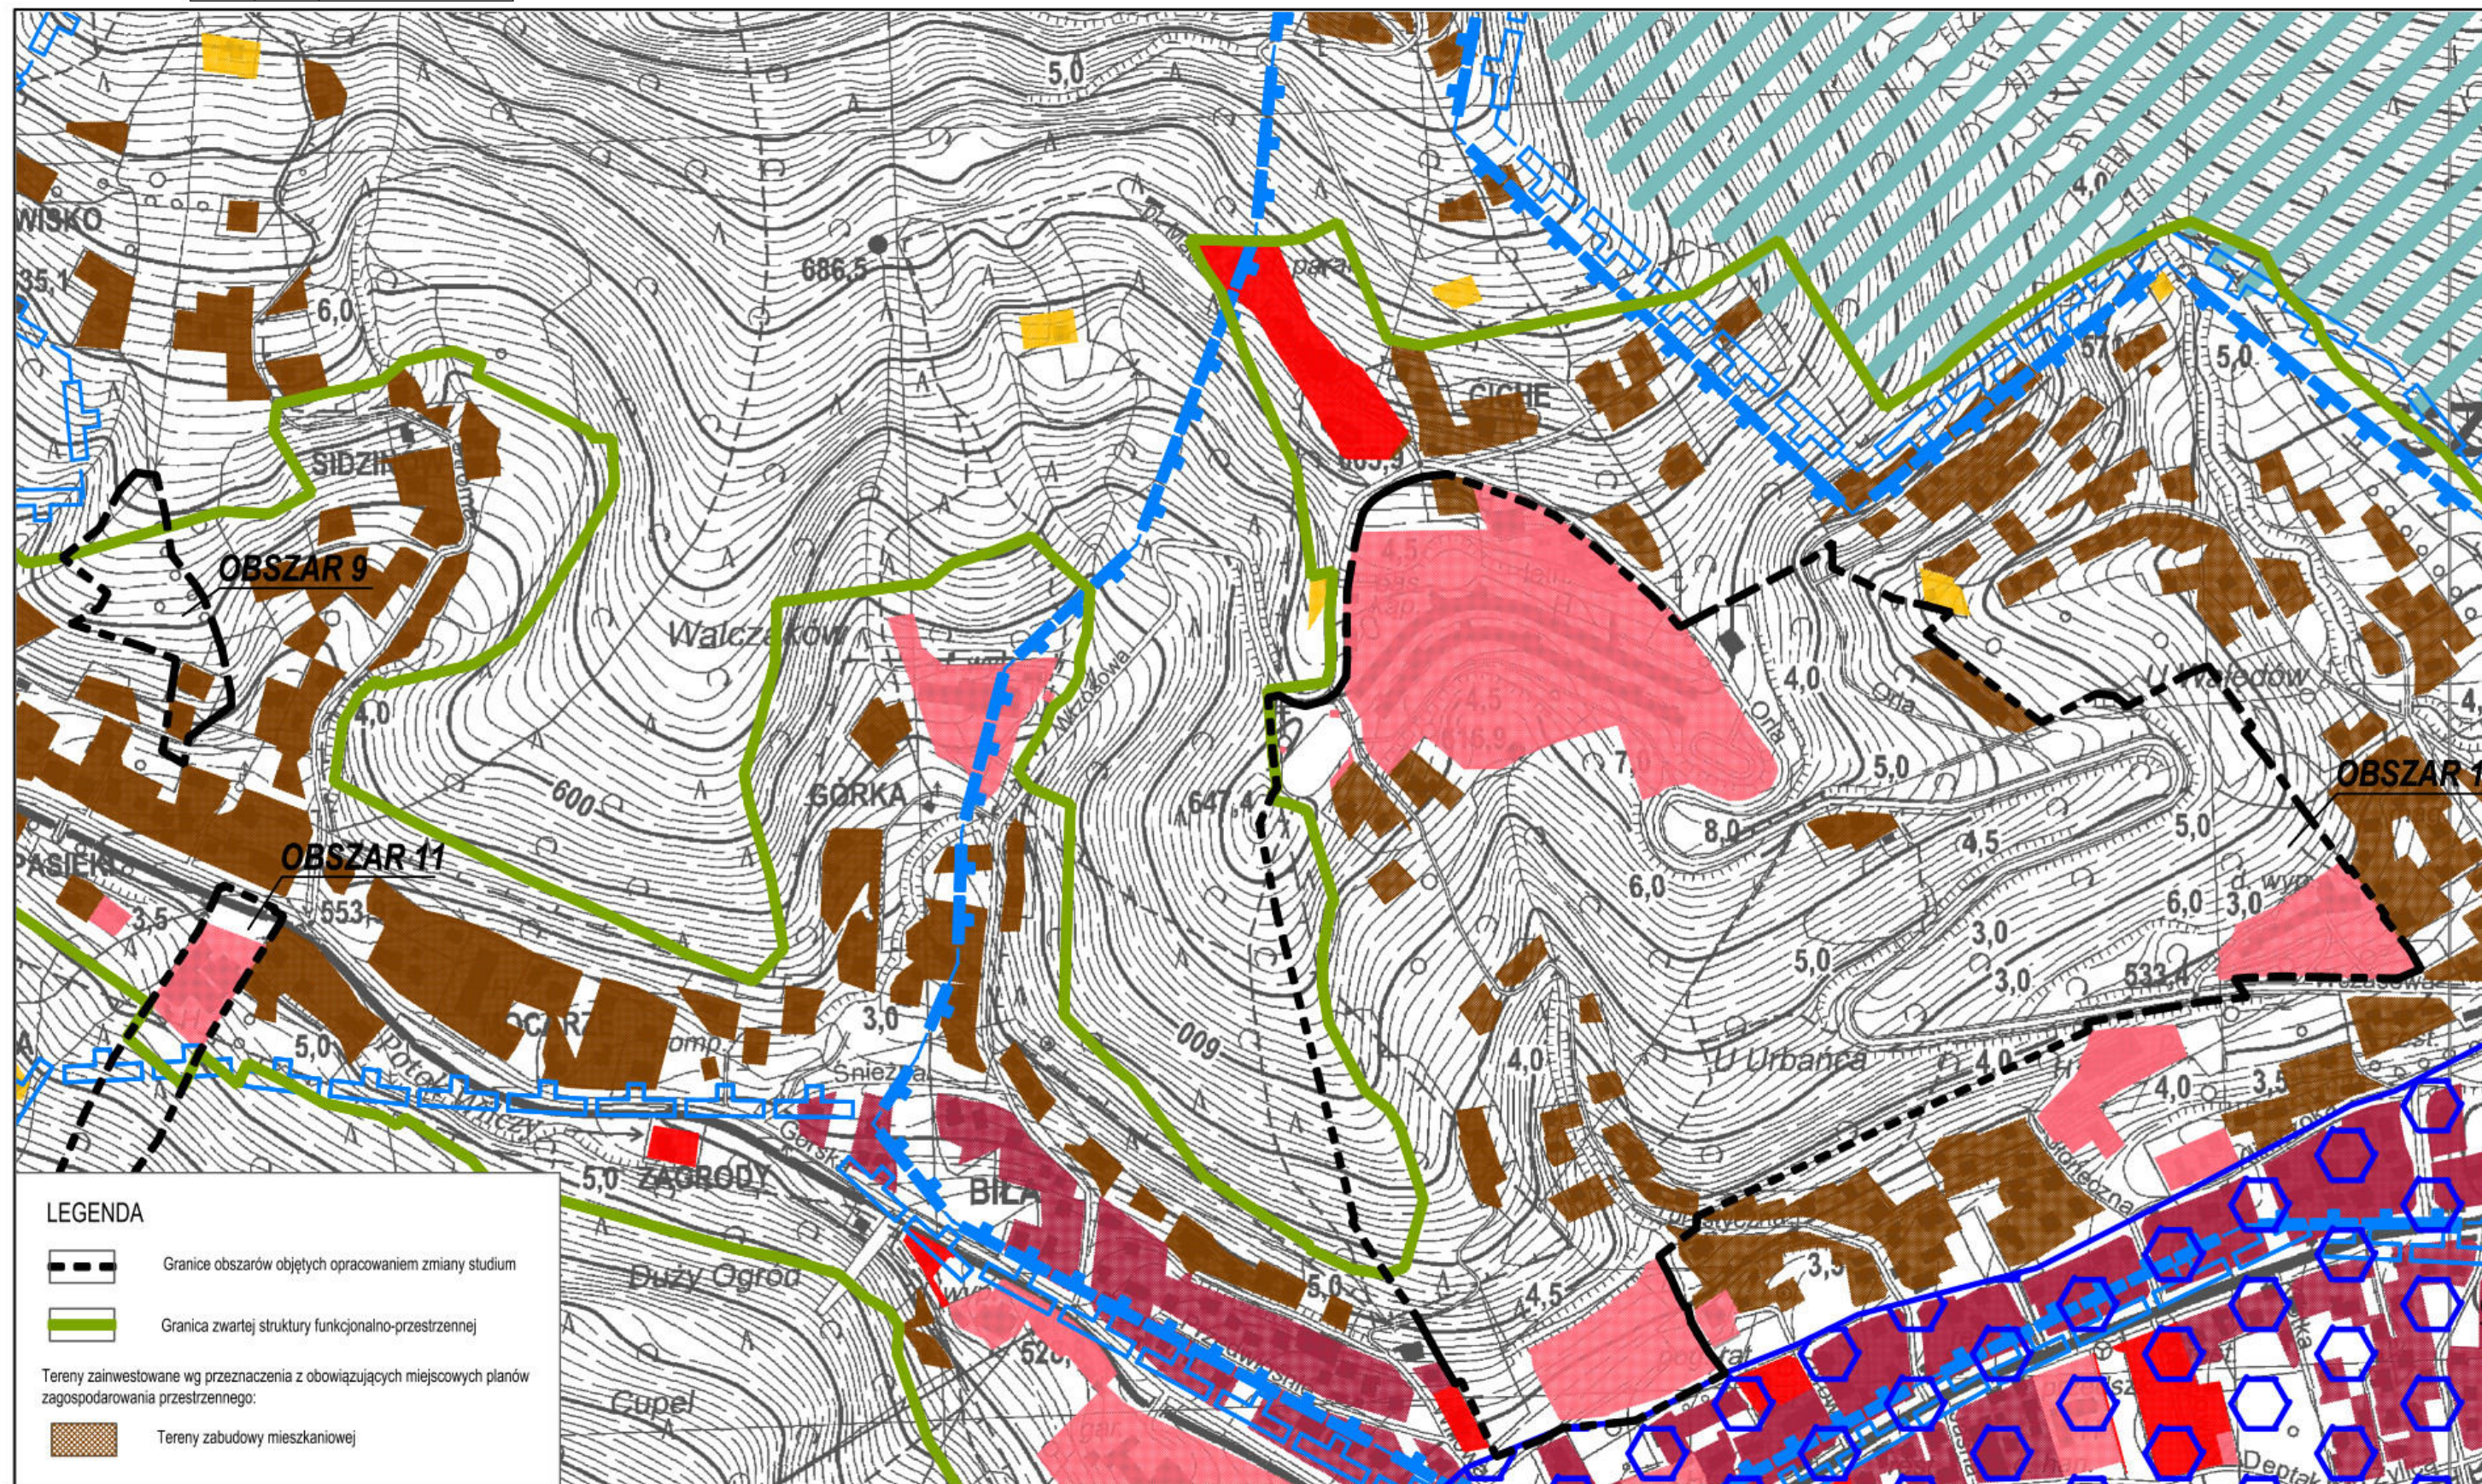


**ZMIANA STUDIUM UWARUNKOWAŃ I KIERUNKÓW ZAGOSPODAROWANIA
PRZESTRZENNEGO MIASTA SZCZYRK
UWARUNKOWANIA I MOŻLIWOŚCI ROZWOJU**

Załącznik Nr
Do Uchwały Nr Rady Miejskiej w
Szczyrku
z dnia

RYS. 1.3 ISTNIEJĄCE ZGOSPODAROWANIE, PLANOWANIE PRZESTRZENNE, REWITALIZACJA

SKALA 1:5000

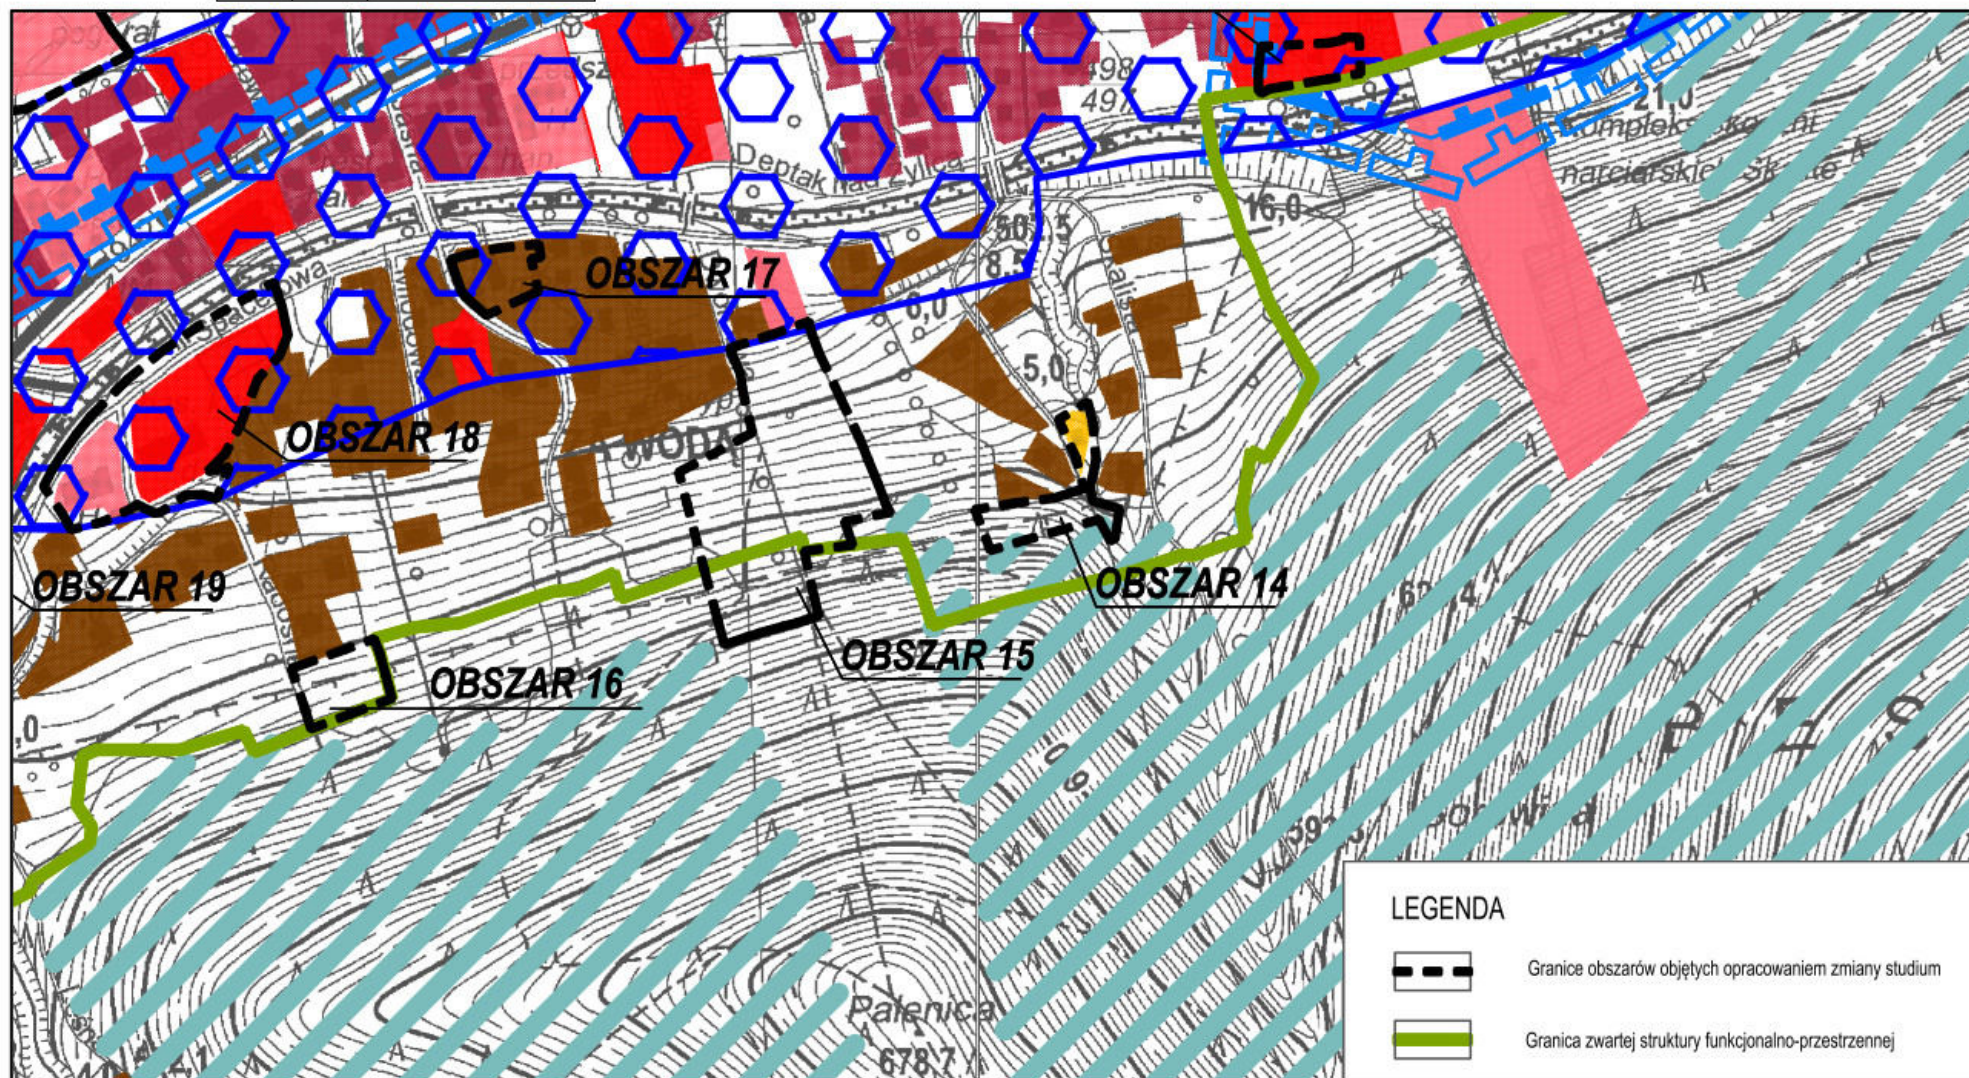


**ZMIANA STUDIUM UWARUNKOWAŃ I KIERUNKÓW ZAGOSPODAROWANIA
PRZESTRZENNEGO MIASTA SZCZYRK
UWARUNKOWANIA I MOŻLIWOŚCI ROZWOJU**

Załącznik Nr
Do Uchwały Nr Rady Miejskiej w
Szczyrku
z dnia

RYS. 1.4 ISTNIEJĄCE ZGOSPODAROWANIE, PLANOWANIE PRZESTRZENNE, REWITALIZACJA

SKALA 1:5000

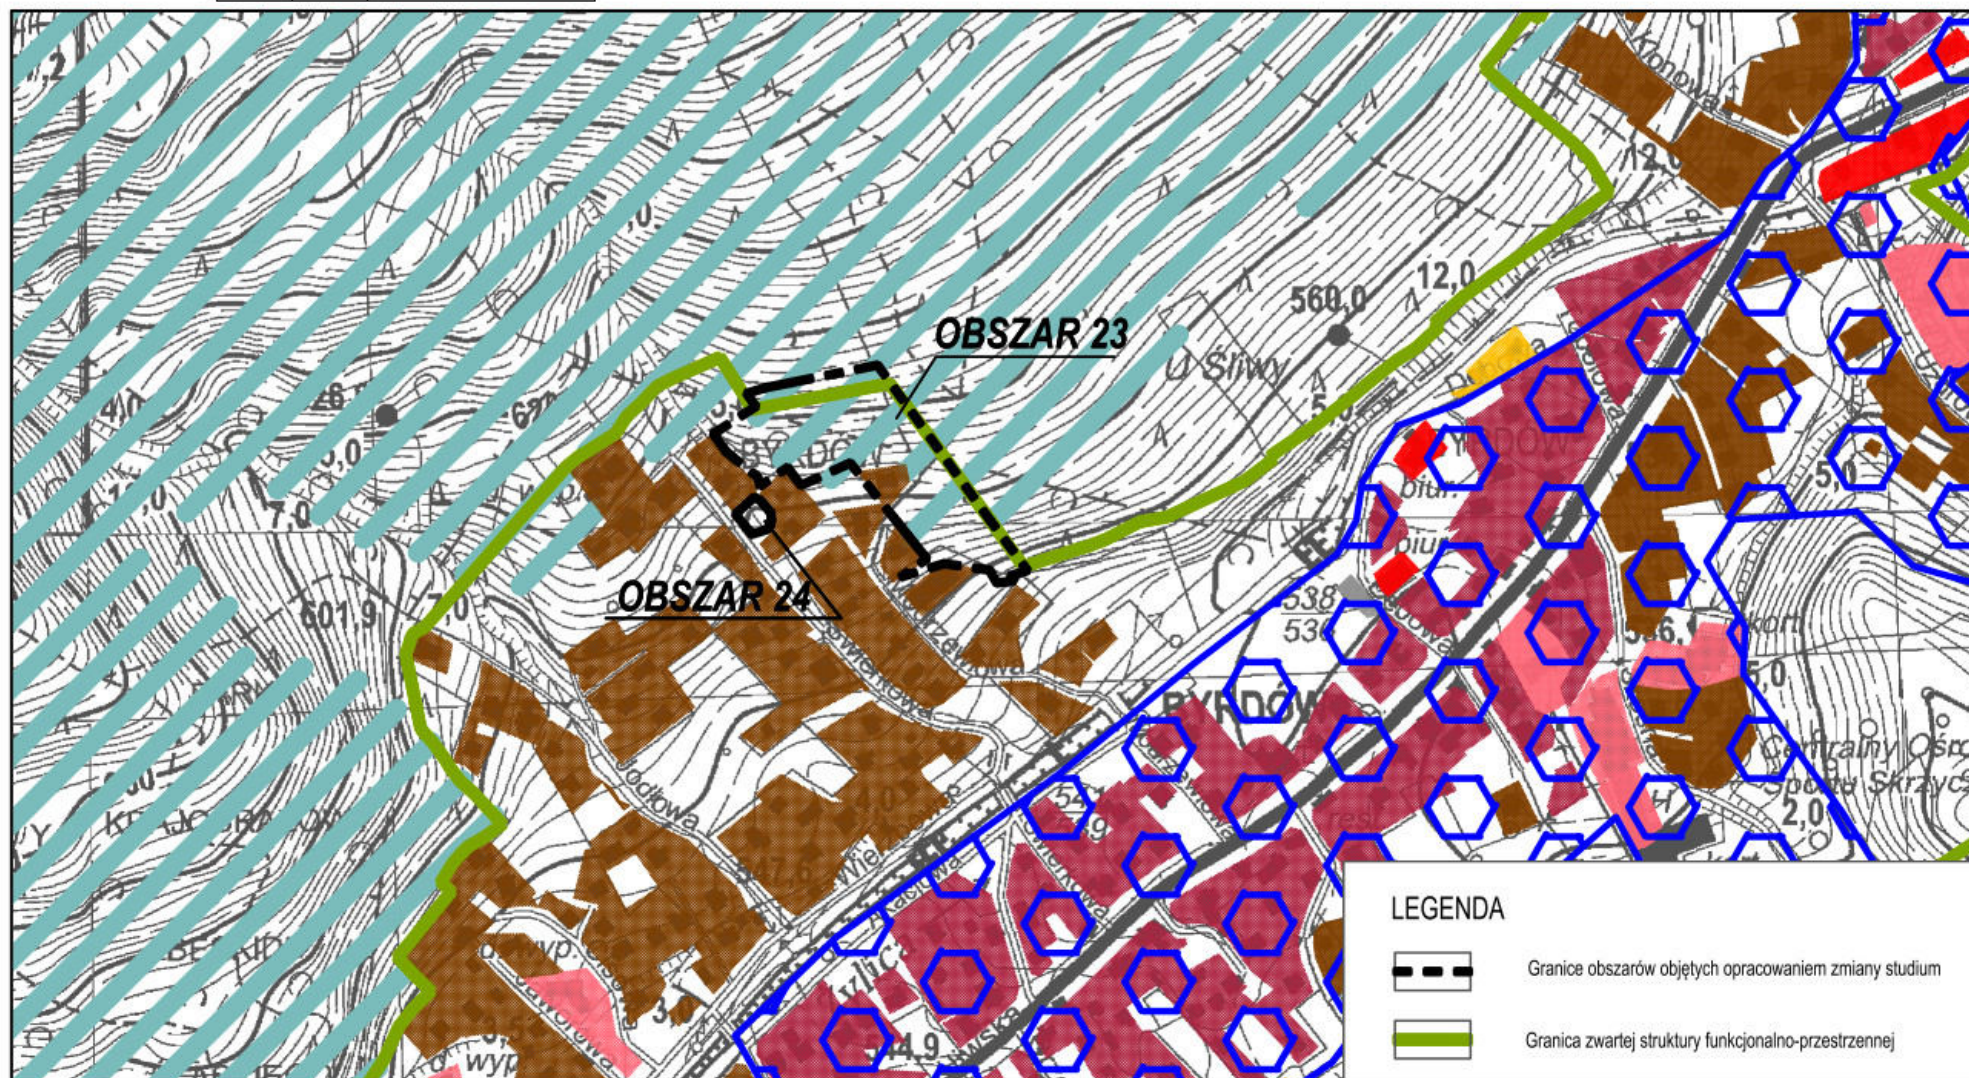


ZMIANA STUDIUM UWARUNKOWAŃ I KIERUNKÓW ZAGOSPODAROWANIA PRZESTRZENNEGO MIASTA SZCZYRK UWARUNKOWANIA I MOŻLIEOWŚCI ROZWOJU

Załącznik Nr
Do Uchwały Nr Rady Miejskiej w
Szczyrku
z dnia

RYS. 1.5 ISTNIEJĄCE ZGOSPODAROWANIE, PLANOWANIE PRZESTRZENNE,
REWITALIZACJA

SKALA 1:5000 0 250 m

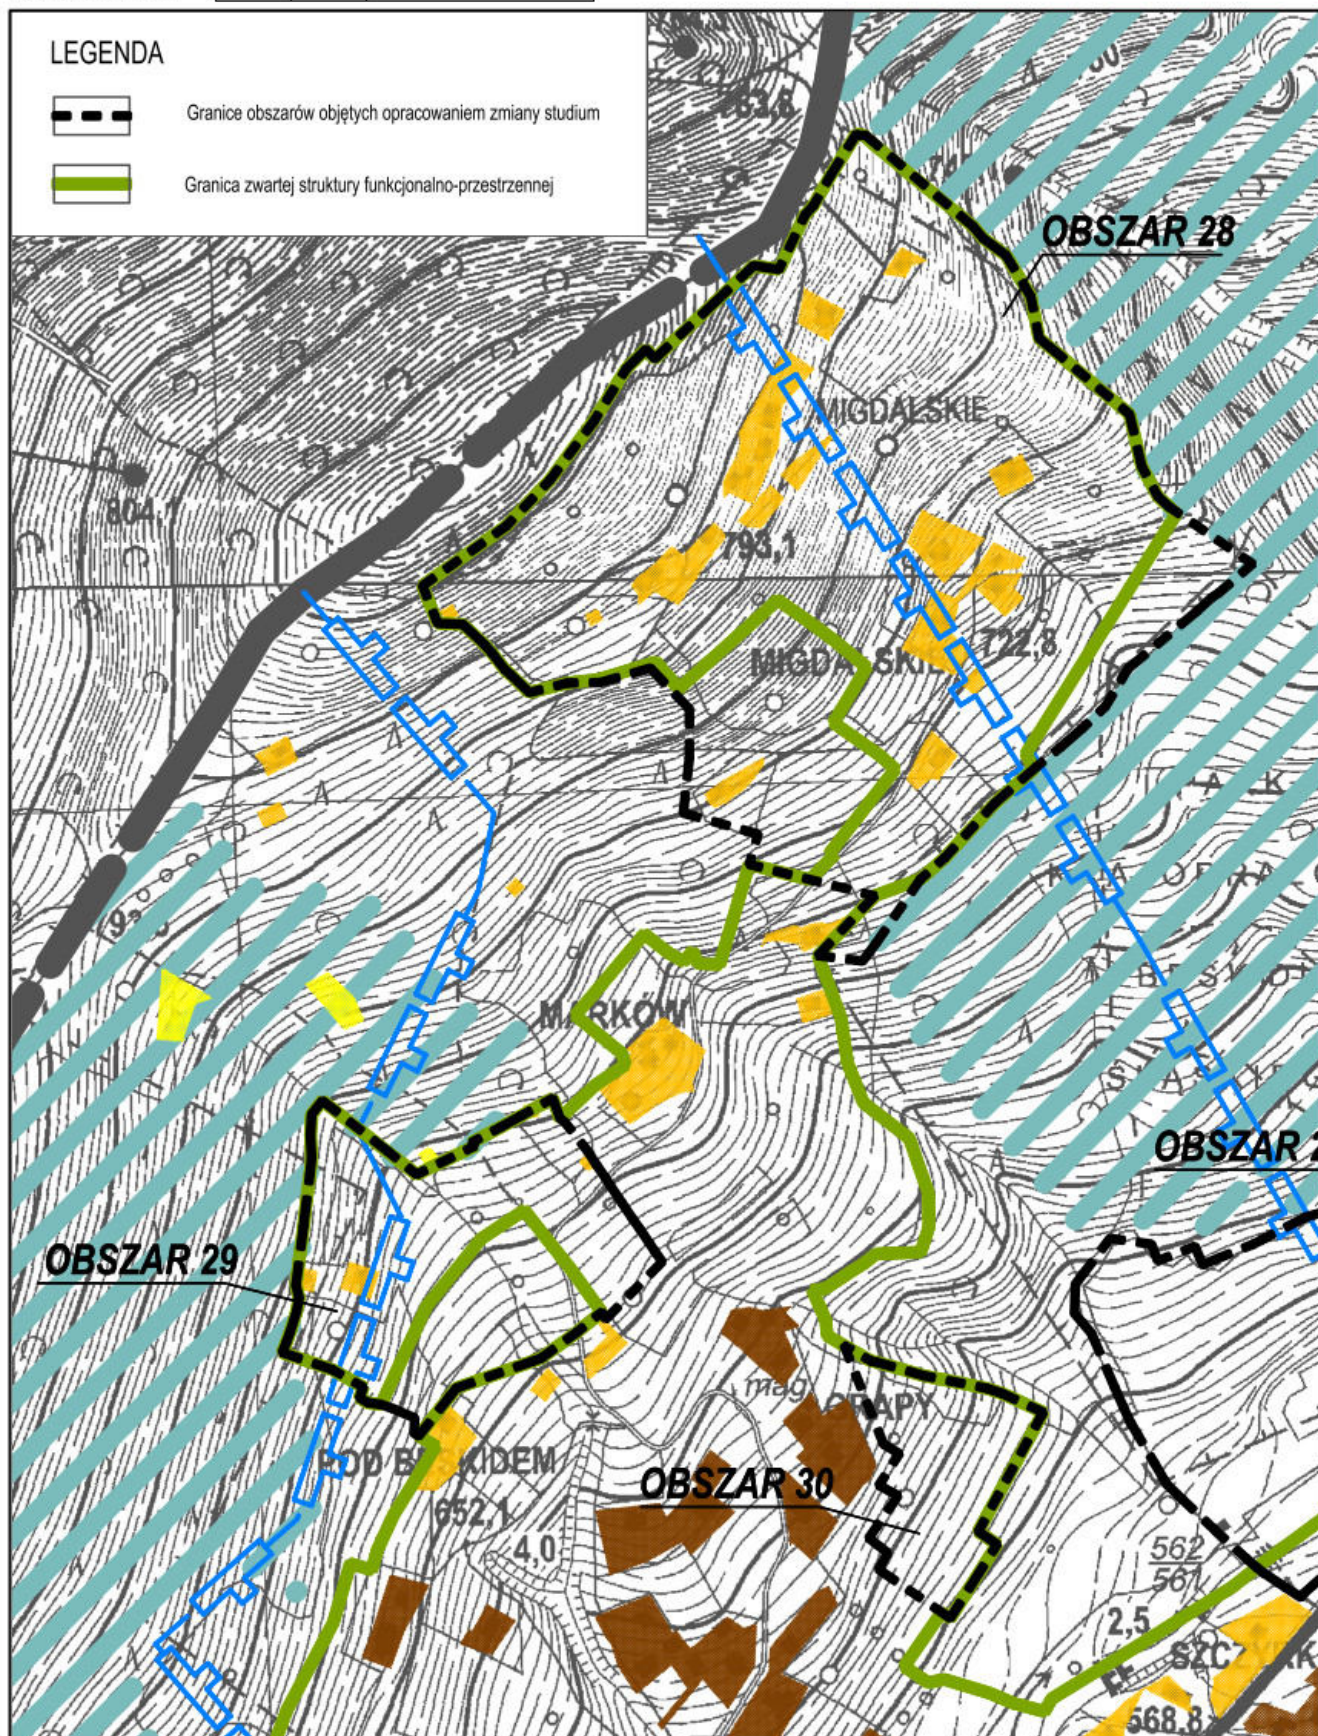


**ZMIANA STUDIUM UWARUNKOWAŃ I KIERUNKÓW ZAGOSPODAROWANIA
PRZESTRZENNEGO MIASTA SZCZYRK
UWARUNKOWANIA I MOŻLIWOŚCI ROZWOJU**

Załącznik Nr
Do Uchwały Nr..... Rady Miejskiej w
Szczyrku
z dnia

RYS. 1.6 ISTNIEJĄCE ZGOSPODAROWANIE, PLANOWANIE PRZESTRZENNE, REWITALIZACJA

SKALA 1:5000

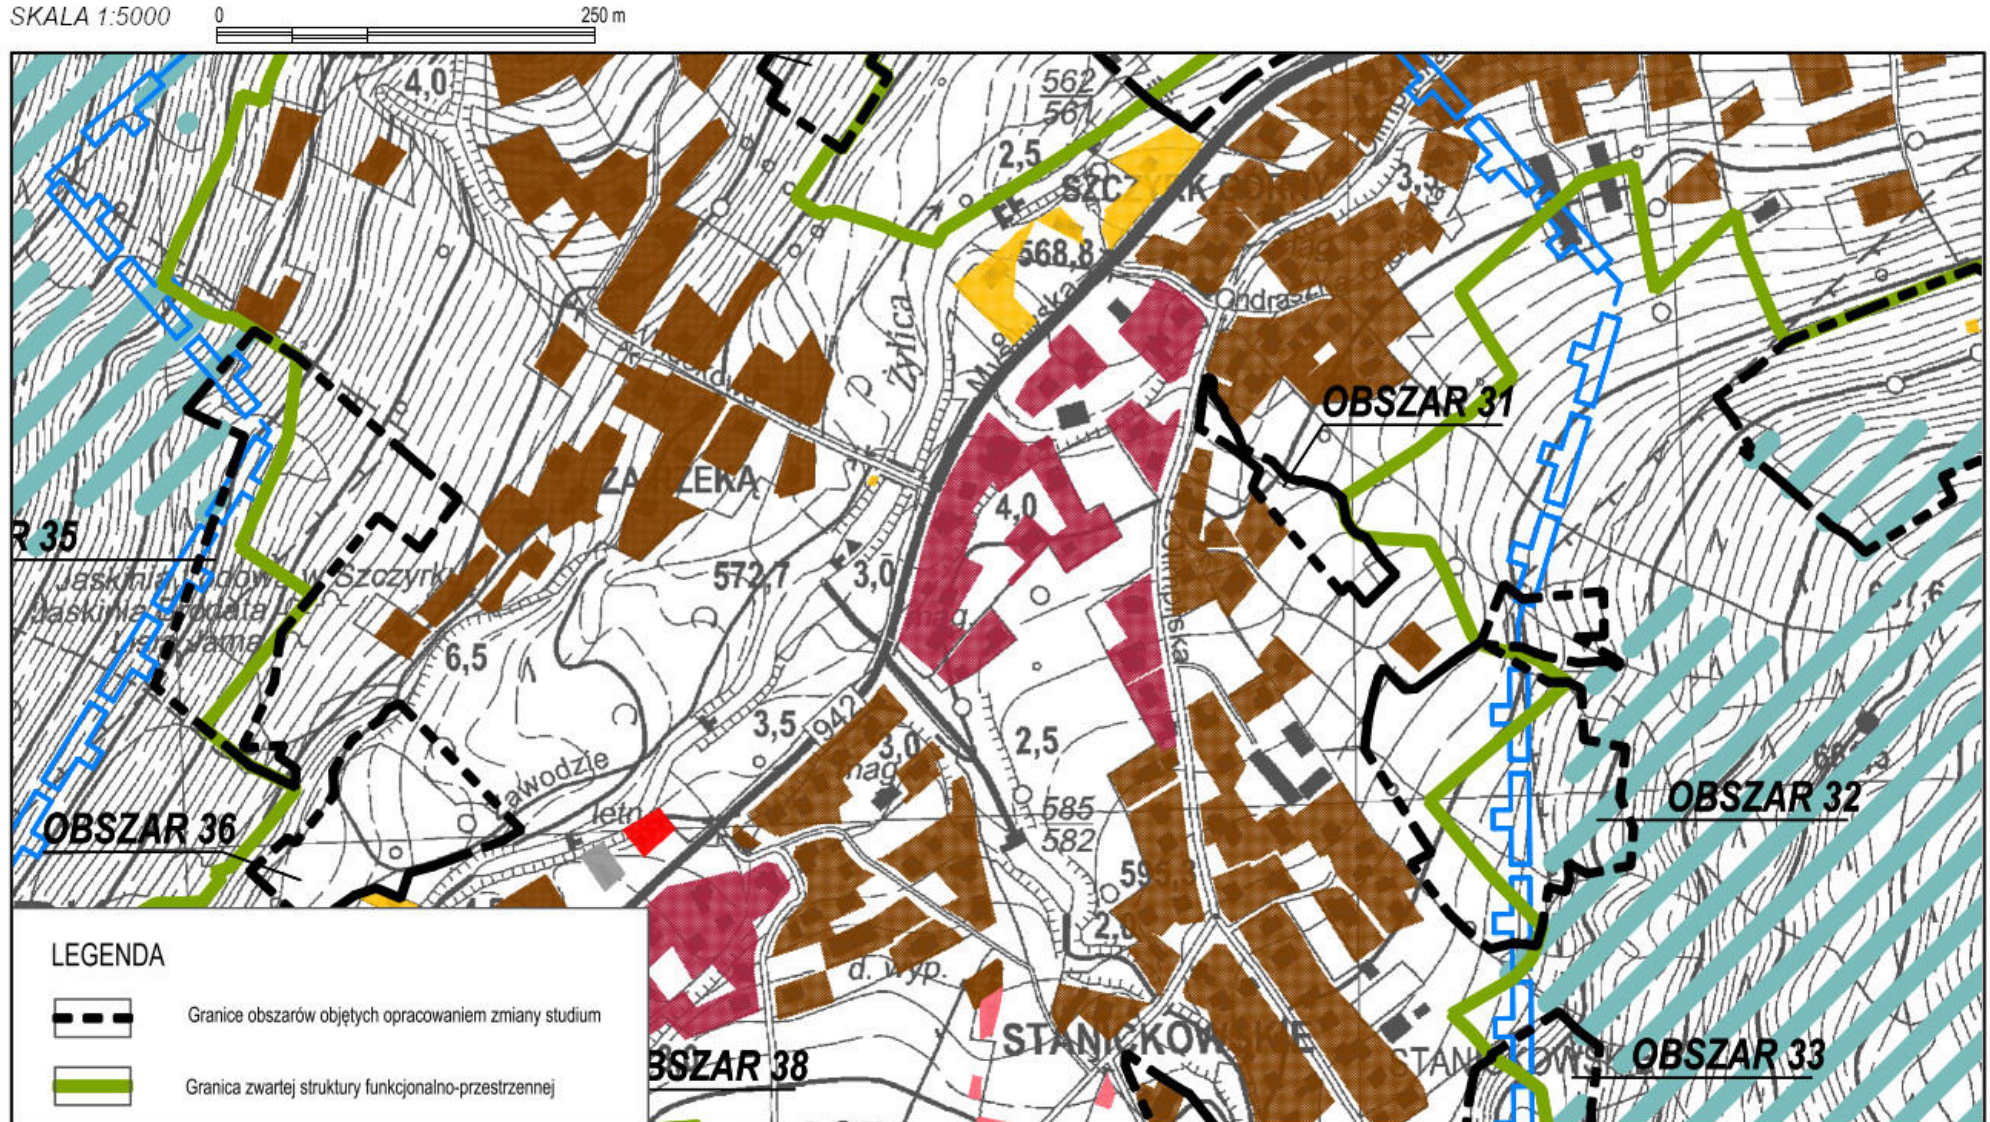


**ZMIANA STUDIUM UWARUNKOWAŃ I KIERUNKÓW ZAGOSPODAROWANIA
PRZESTRZENNEGO MIASTA SZCZYRK
UWARUNKOWANIA I MOŻLIWOŚCI ROZWOJU**

Załącznik Nr
Do Uchwały Nr Rady Miejskiej w
Szczyrku
z dnia

RYS. 1.7 ISTNIEJĄCE ZGOSPODAROWANIE, PLANOWANIE PRZESTRZENNE, REWITALIZACJA


SKALA 1:5000

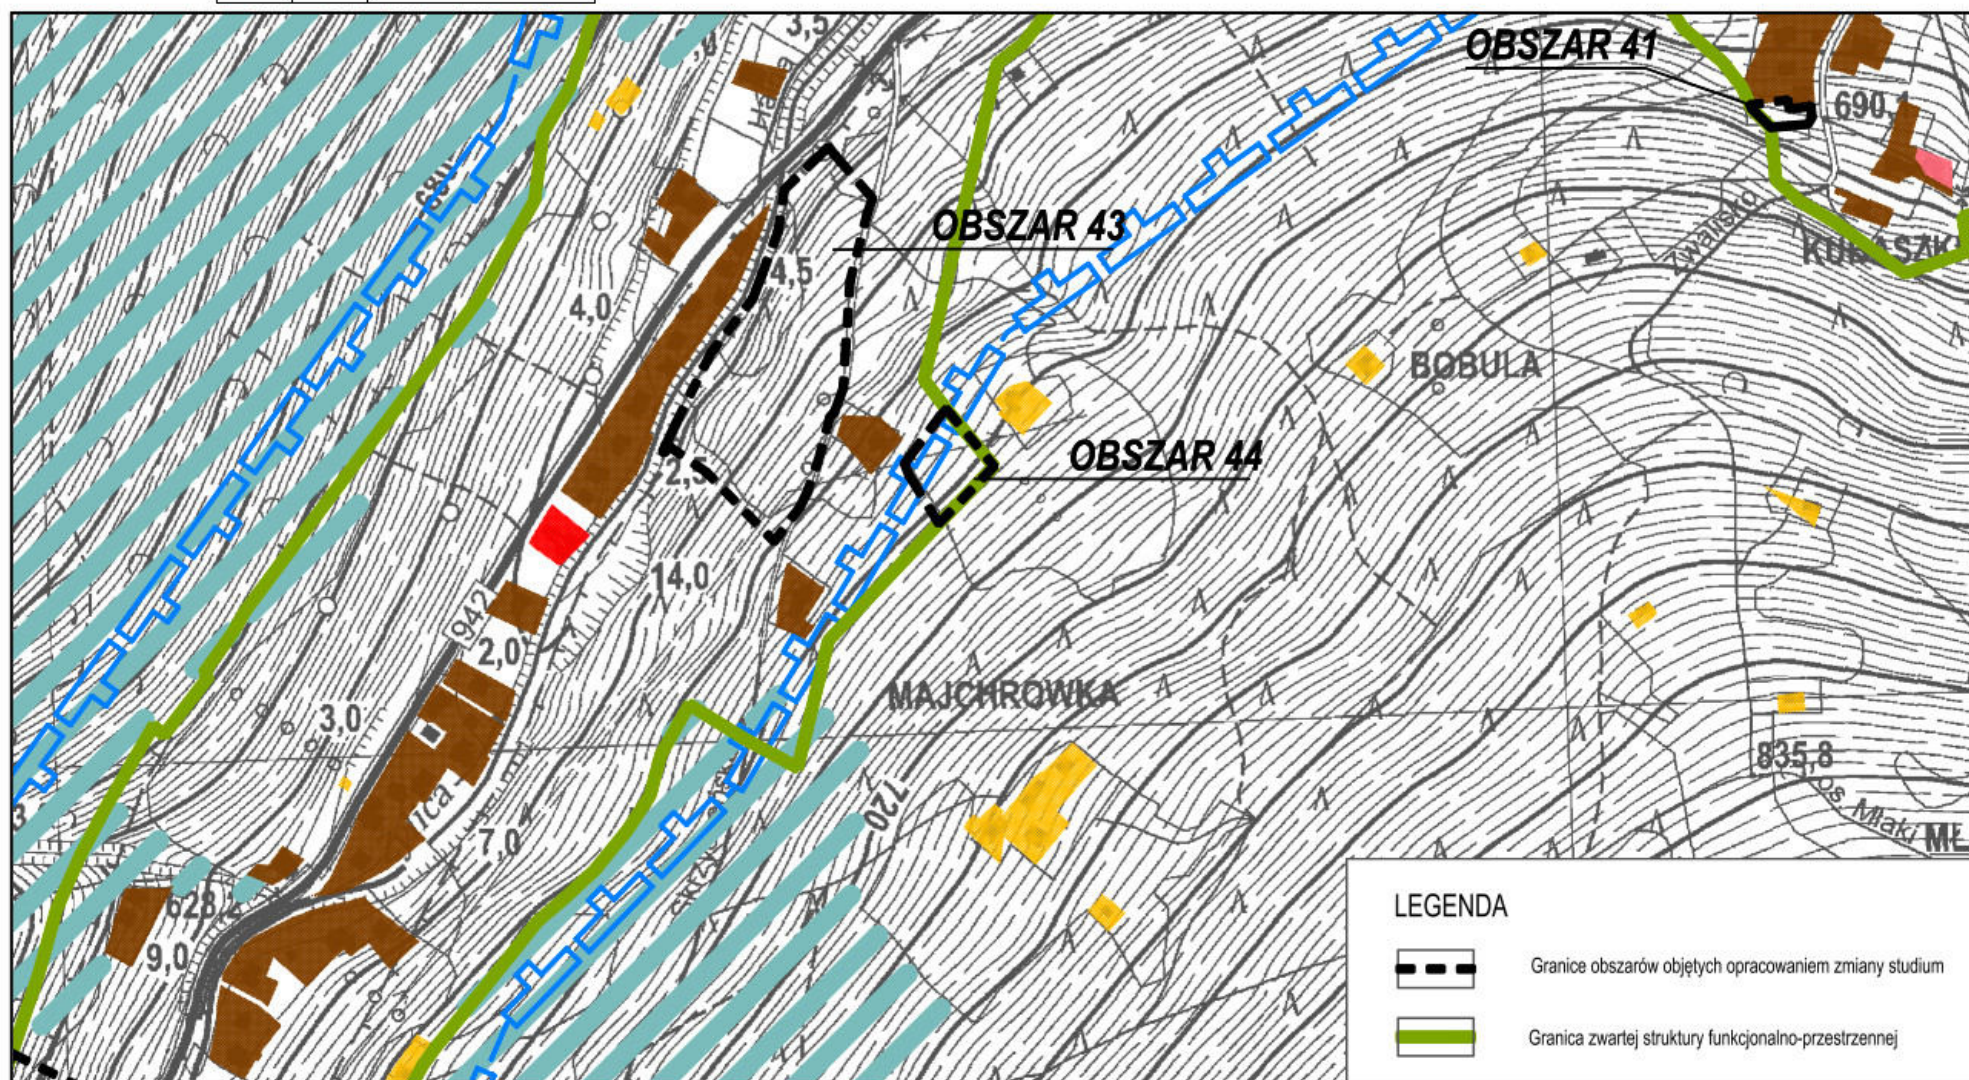

**ZMIANA STUDIUM UWARUNKOWAŃ I KIERUNKÓW
ZAGOSPODAROWANIA PRZESTRZENNEGO MIASTA SZCZYRK
UWARUNKOWANIA I MOŻLIEWOŚCI ROZWOJU**

Załącznik Nr
do Uchwały Nr
Rady Miejskiej w Szczyrku
z dnia

**RYS. 1.8 ISTNIEJĄCE ZGOSPODAROWANIE, PLANOWANIE PRZESTRZENNE,
REWITALIZACJA**

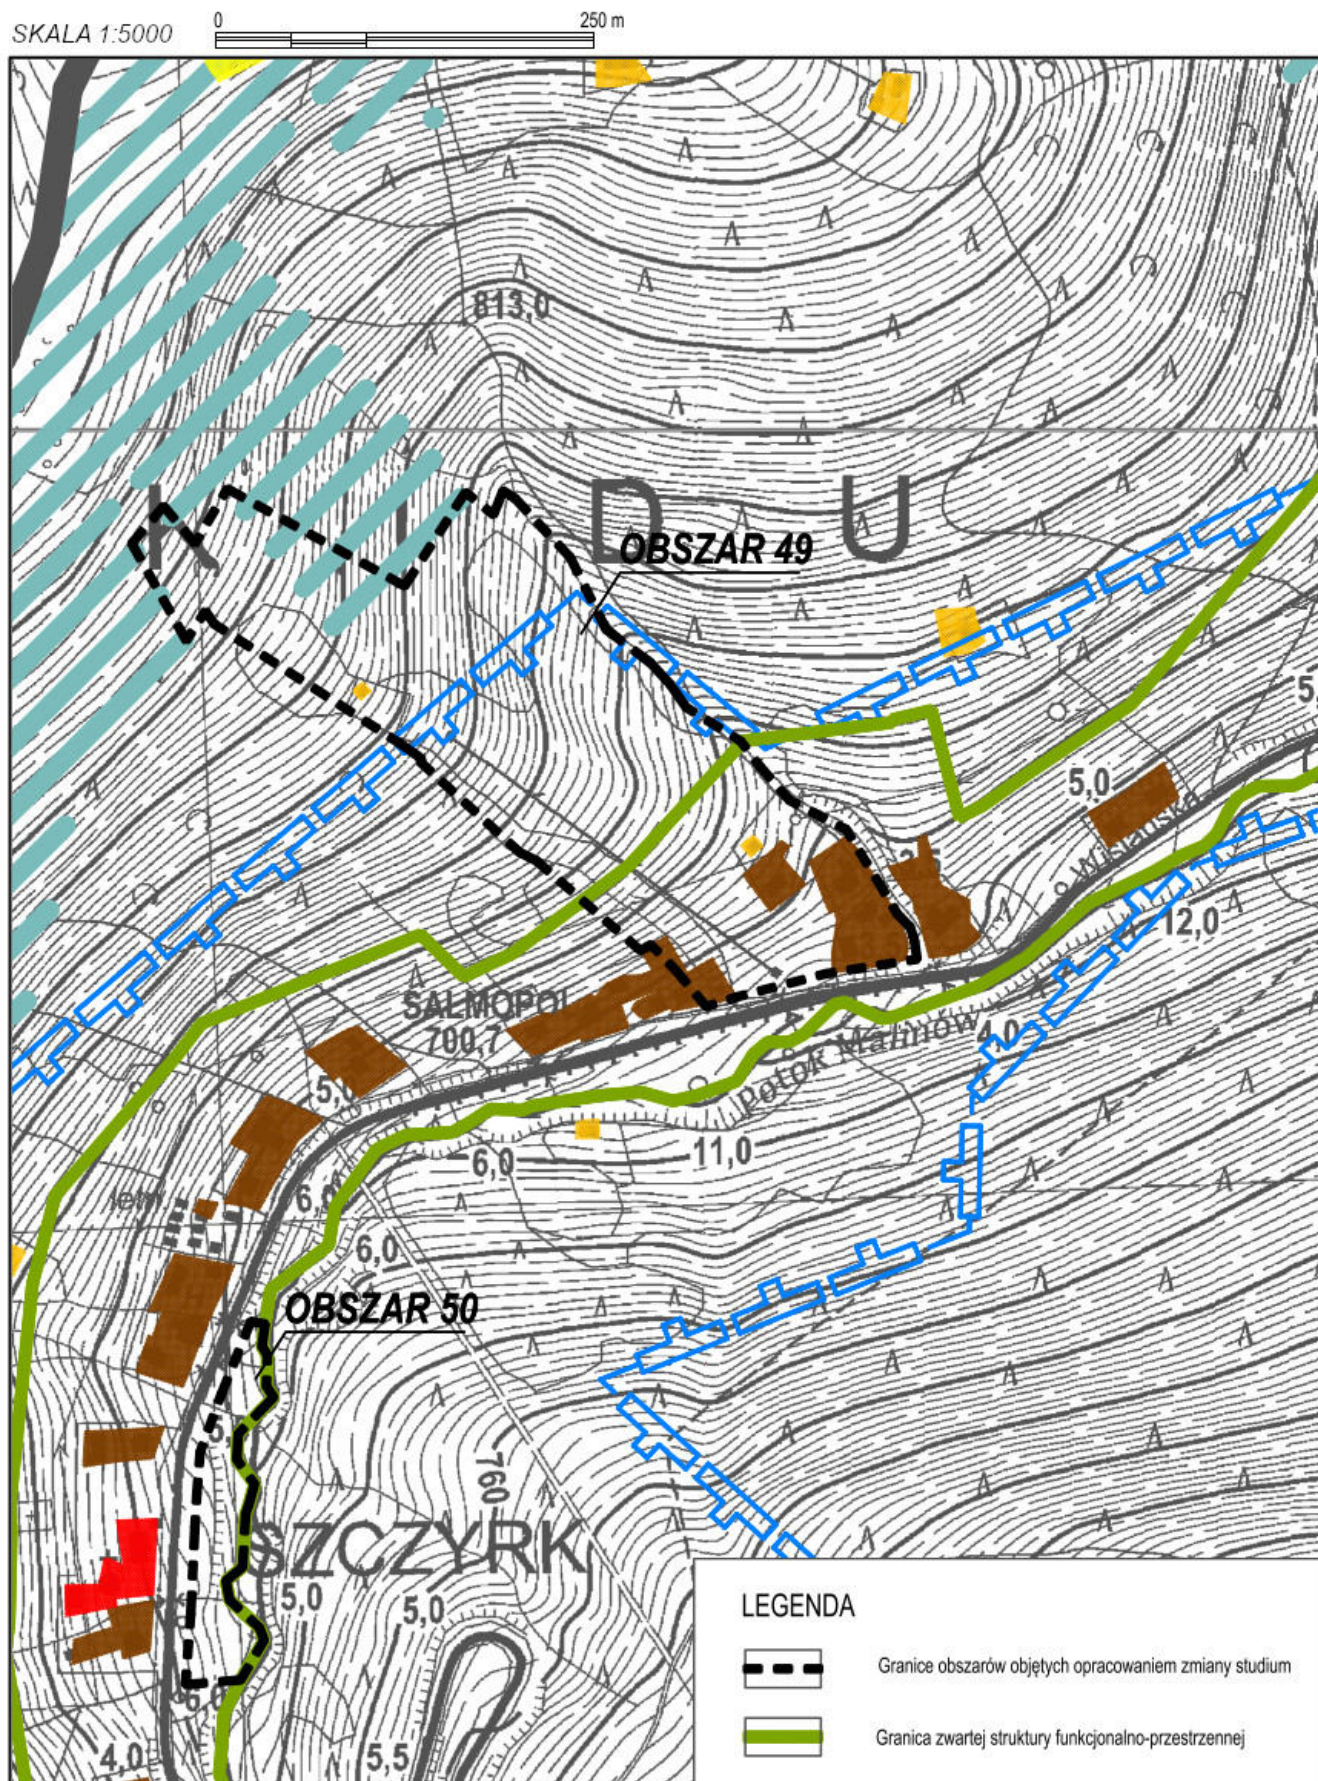


**ZMIANA STUDIUM UWARUNKOWAŃ I KIERUNKÓW ZAGOSPODAROWANIA
PRZESTRZENNEGO MIASTA SZCZYRK
UWARUNKOWANIA I MOŻLIWOŚCI ROZWOJU**

Załącznik Nr
Do Uchwały Nr Rady Miejskiej w
Szczyrku
z dnia

RYS. 1.9 ISTNIEJĄCE ZGOSPODAROWANIE, PLANOWANIE PRZESTRZENNE, REWITALIZACJA

SKALA 1:5000

0 250 m

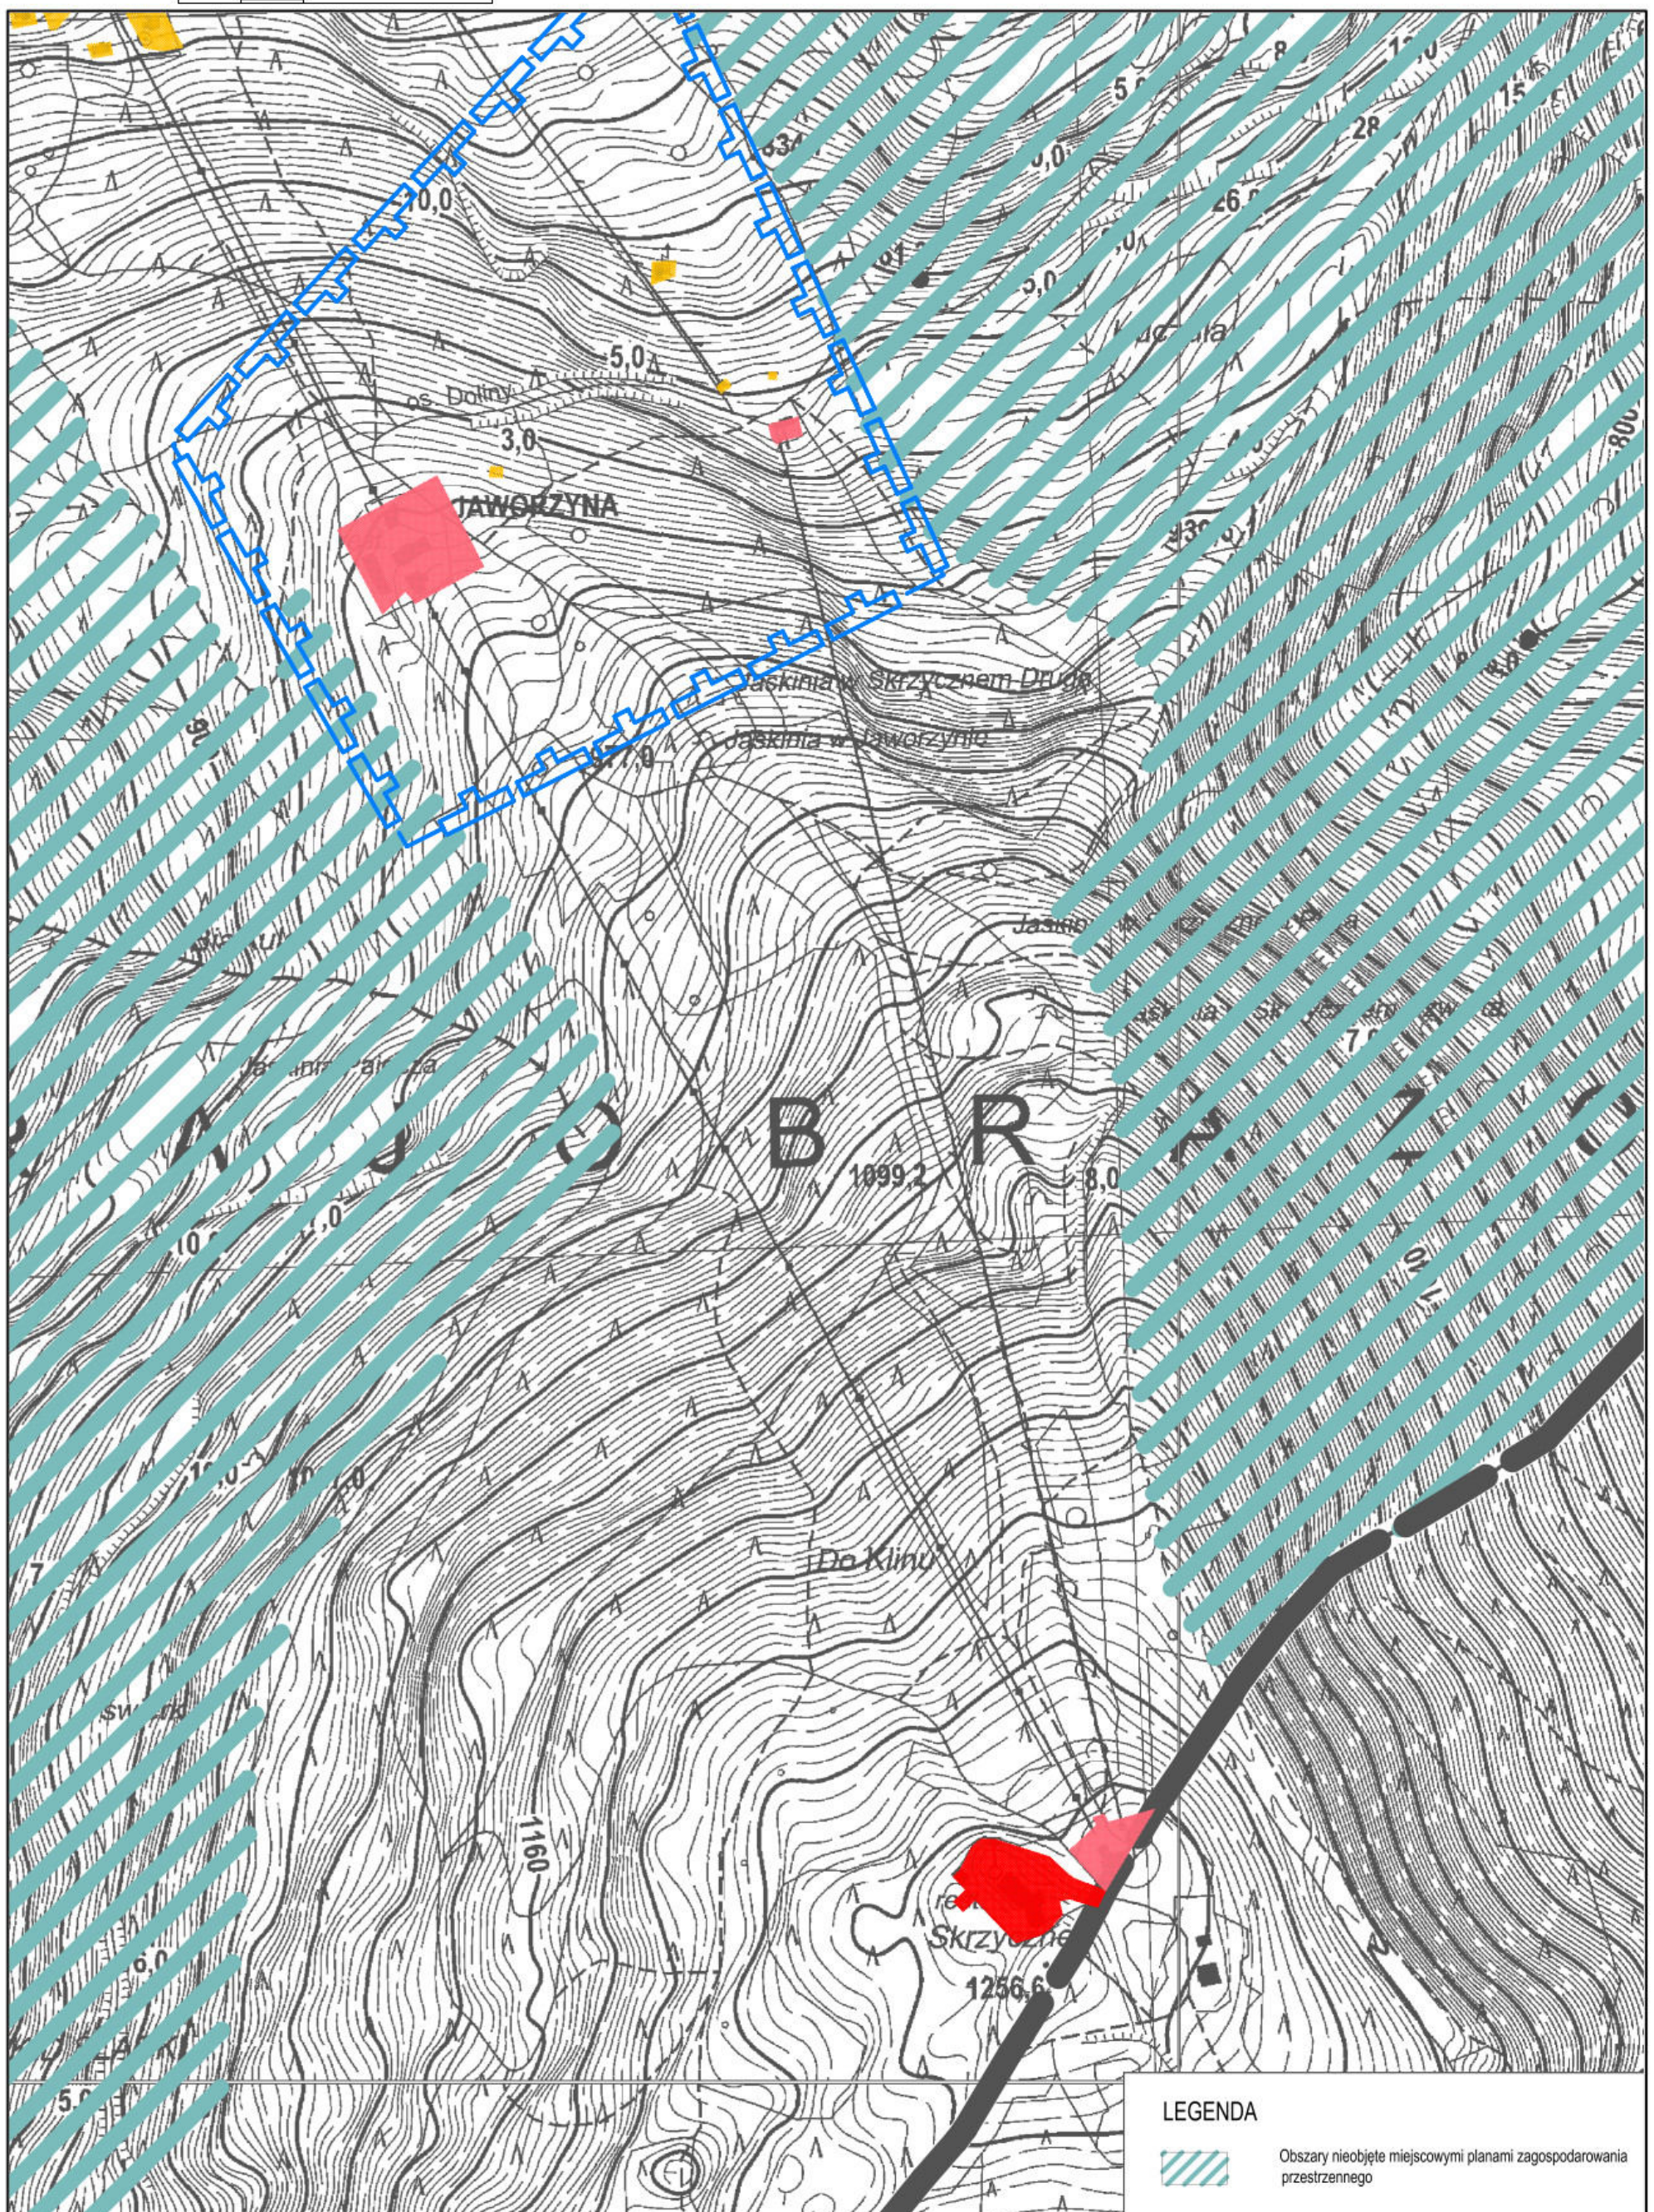


**ZMIANA STUDIUM UWARUNKOWAŃ I KIERUNKÓW ZAGOSPODAROWANIA
PRZESTRZENNEGO MIASTA SZCZYRK
UWARUNKOWANIA I MOŻLIWOŚCI ROZWOJU**

Załącznik Nr
do Uchwały Nr Rady Miejskiej w
Szczyrku
z dnia

RYS. 2.1 ZASOBY PRZYRODNICZE I KULTUROWE - OBSZARY I OBIEKTY CHRONIONE

SKALA 1:5000

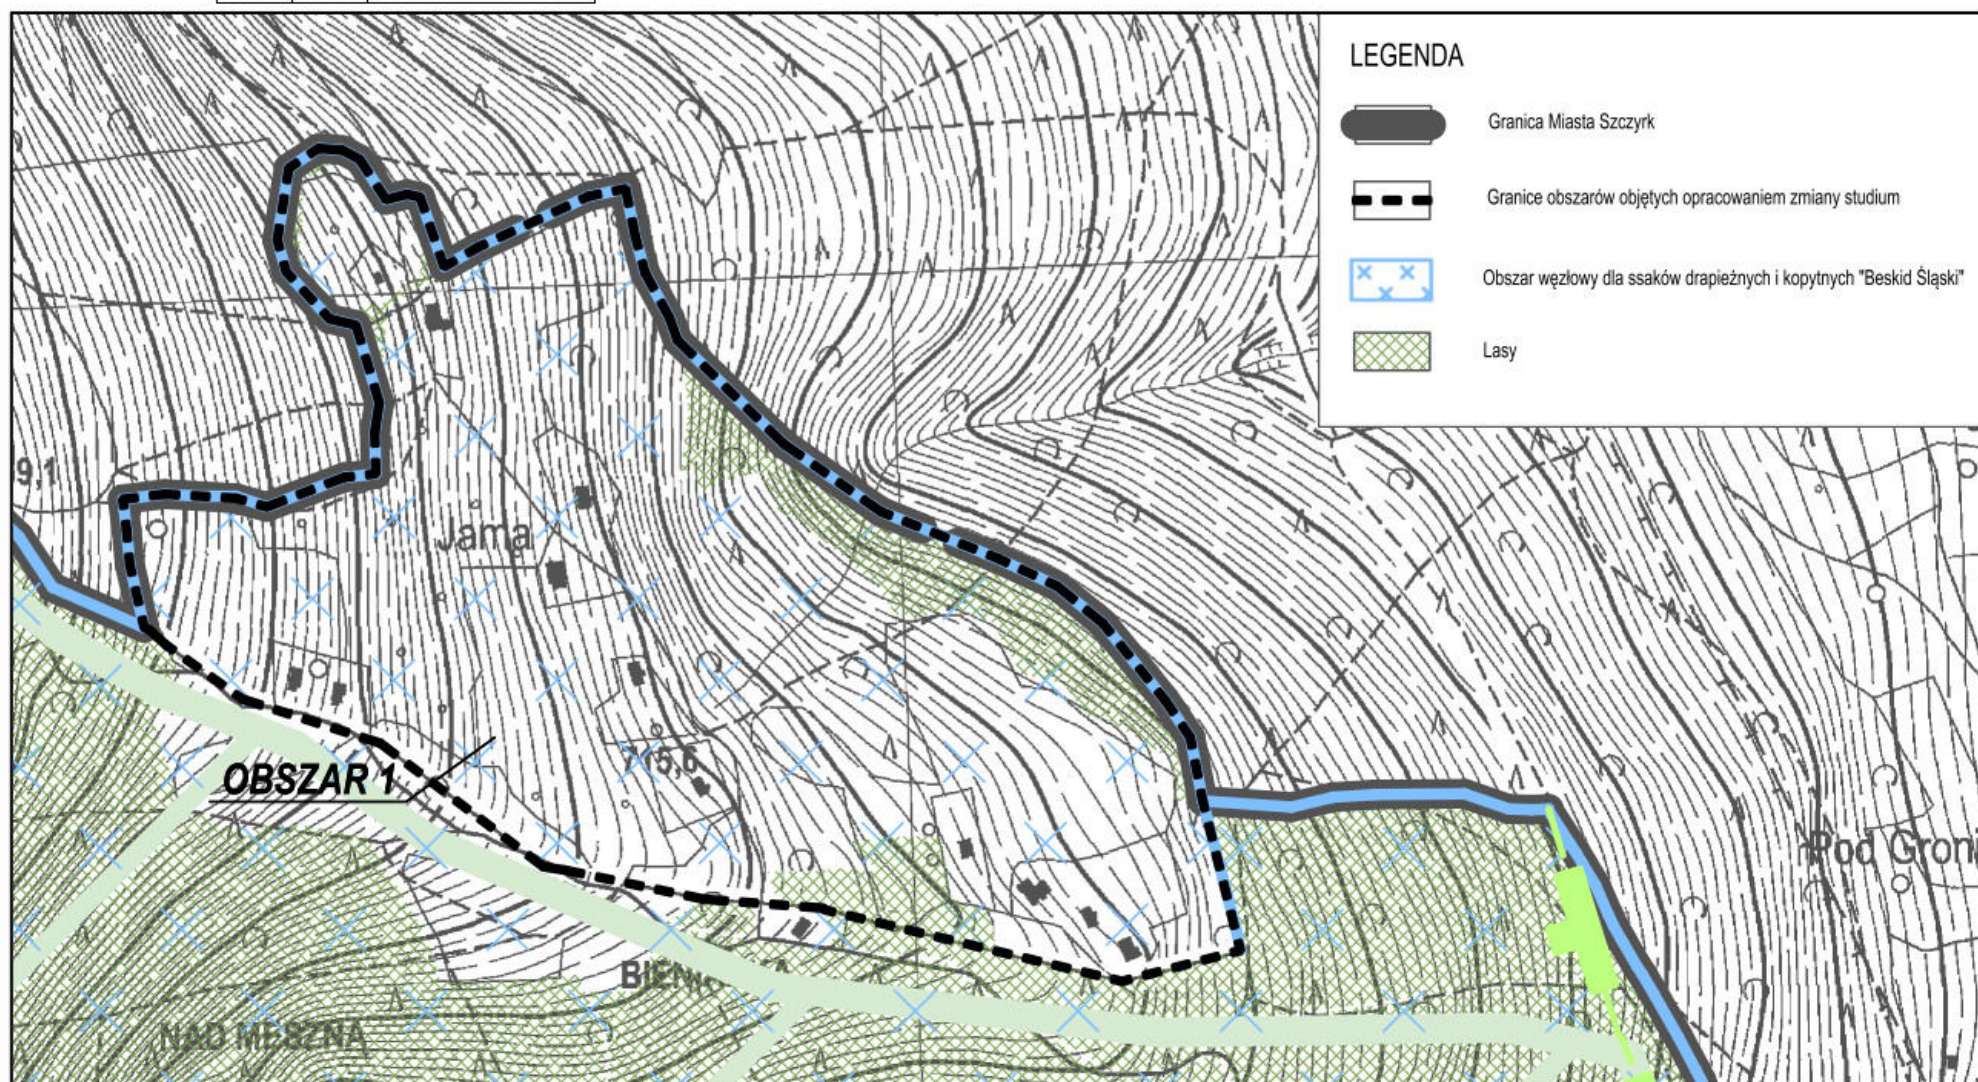


**ZMIANA STUDIUM UWARUNKOWAŃ I KIERUNKÓW ZAGOSPODAROWANIA
PRZESTRZENNEGO MIASTA SZCZYRK
UWARUNKOWANIA I MOŻLIWOŚCI ROZWOJU**

Załącznik Nr
do Uchwały Nr..... Rady Miejskiej w
Szczyrku
z dnia

RYS. 2.2 ZASOBY PRZYRODNICZE I KULTUROWE - OBSZARY I OBIEKTY CHRONIONE

SKALA 1:5000

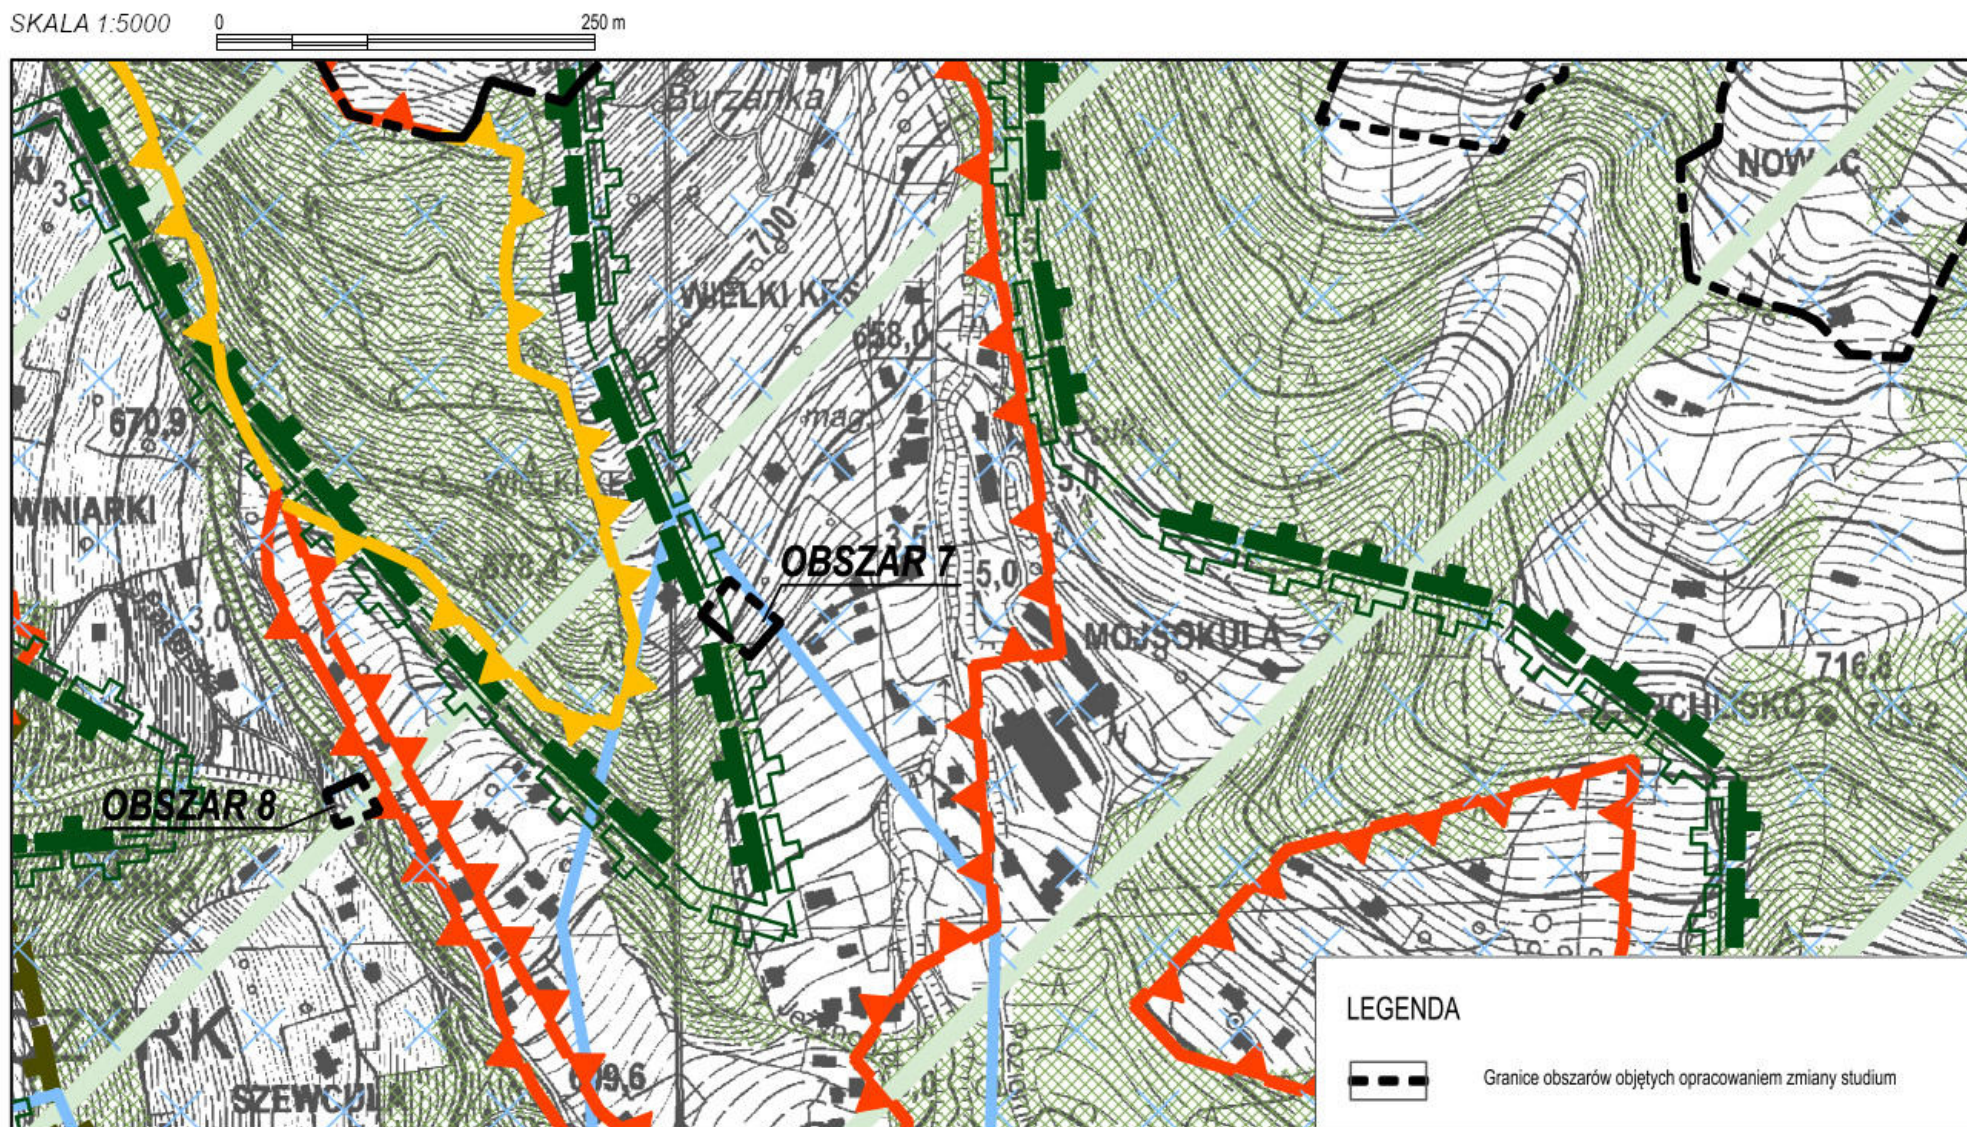

**ZMIANA STUDIUM UWARUNKOWAŃ I KIERUNKÓW ZAGOSPODAROWANIA
PRZESTRZENNEGO MIASTA SZCZYRK
UWARUNKOWANIA I MOŻLIWOŚCI ROZWOJU**

Załącznik Nr
do Uchwały Nr Rady Miejskiej w
Szczyrku
z dnia

RYS. 3.1 OGRANICZENIA ROZWOJU ZABUDOWY

SKALA 1:5000




**ZMIANA STUDIUM UWARUNKOWAŃ I KIERUNKÓW ZAGOSPODAROWANIA
PRZESTRZENNEGO MIASTA SZCZYRK
UWARUNKOWANIA I MOŻLIWOŚCI ROZWOJU**

Załącznik Nr
do Uchwały Nr Rady Miejskiej w
Szczyrku
z dnia

RYS. 3.2 OGRANICZENIA ROZWOJU ZABUDOWY

SKALA 1:5000

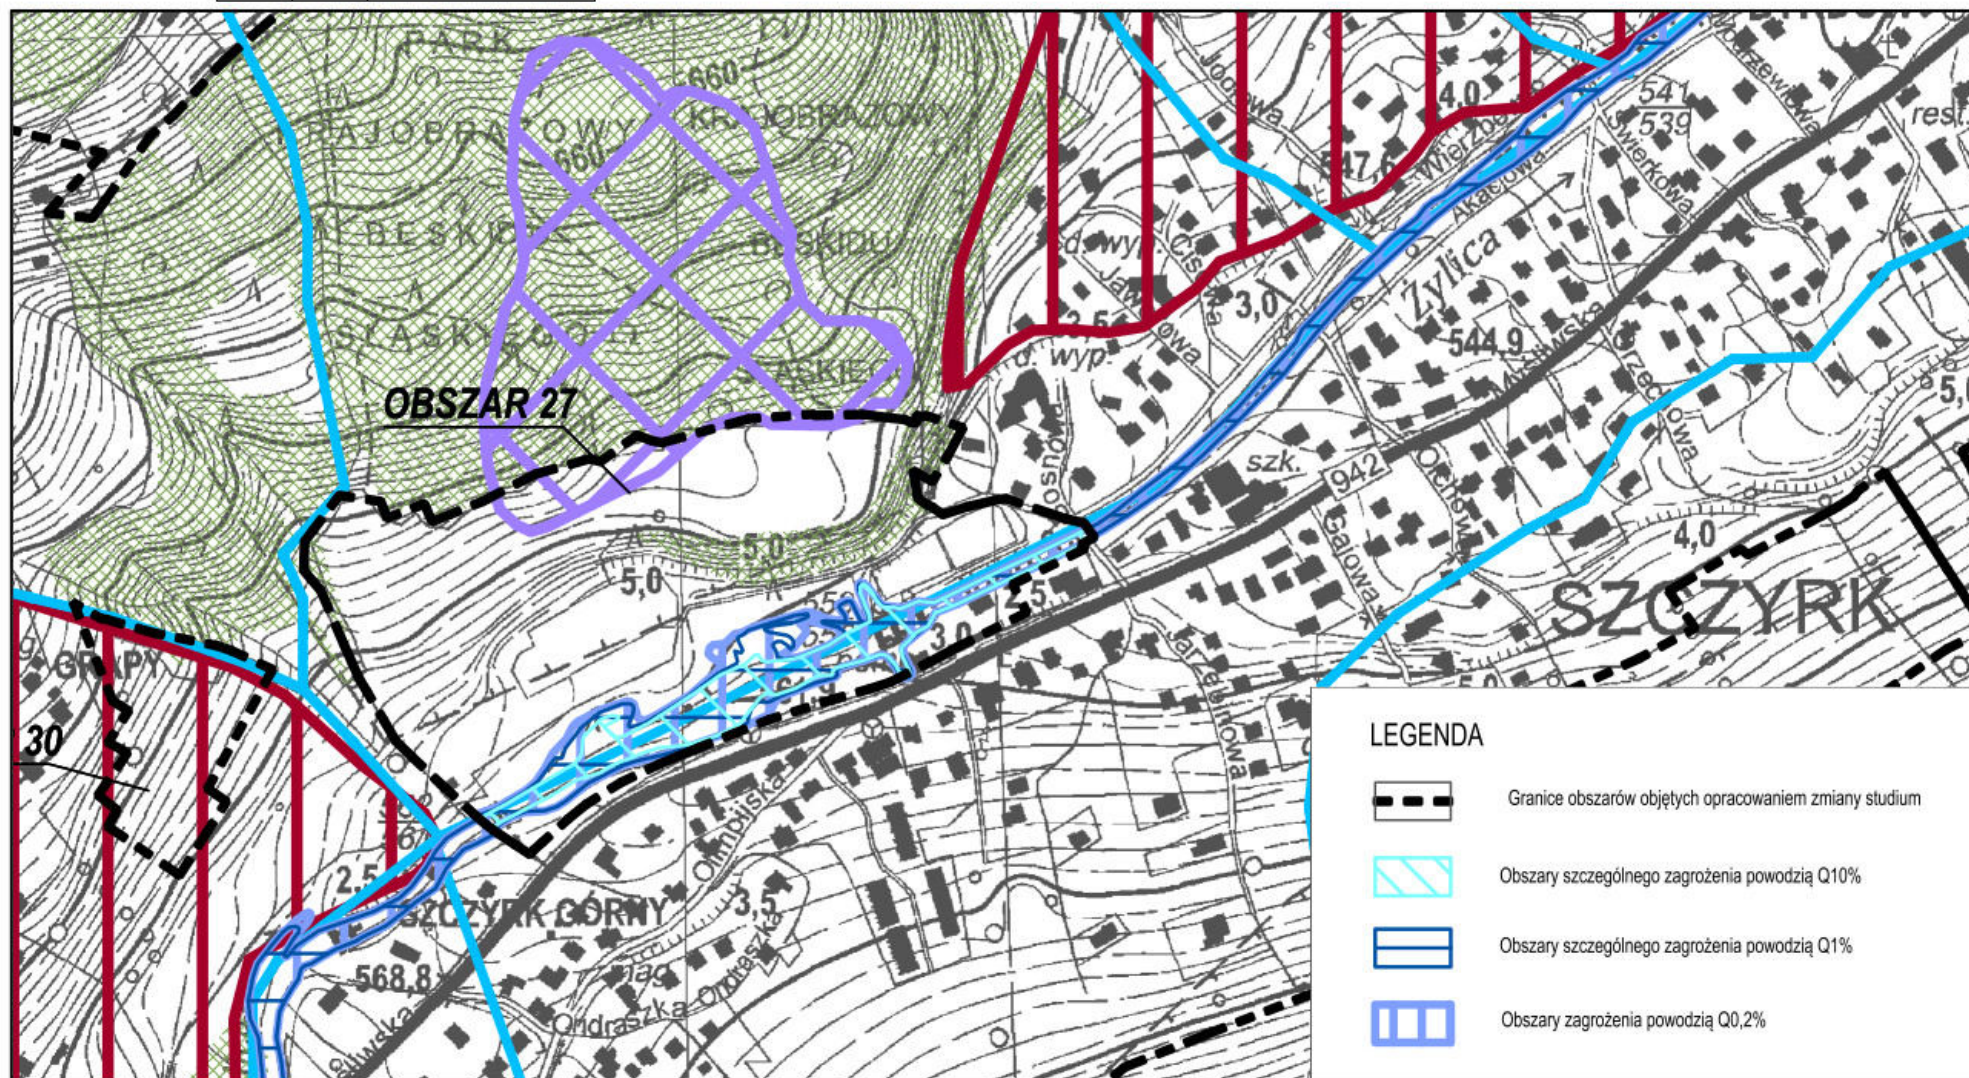


**ZMIANA STUDIUM UWARUNKOWAŃ I KIERUNKÓW ZAGOSPODAROWANIA
PRZESTRZENNEGO MIASTA SZCZYRK
UWARUNKOWANIA I MOŻLIWOŚCI ROZWOJU**

Załącznik Nr
do Uchwały Nr Rady Miejskiej w
Szczyrku
z dnia

RYS. 3.3 OGRANICZENIA ROZWOJU ZABUDOWY

SKALA 1:5000 0 250 m

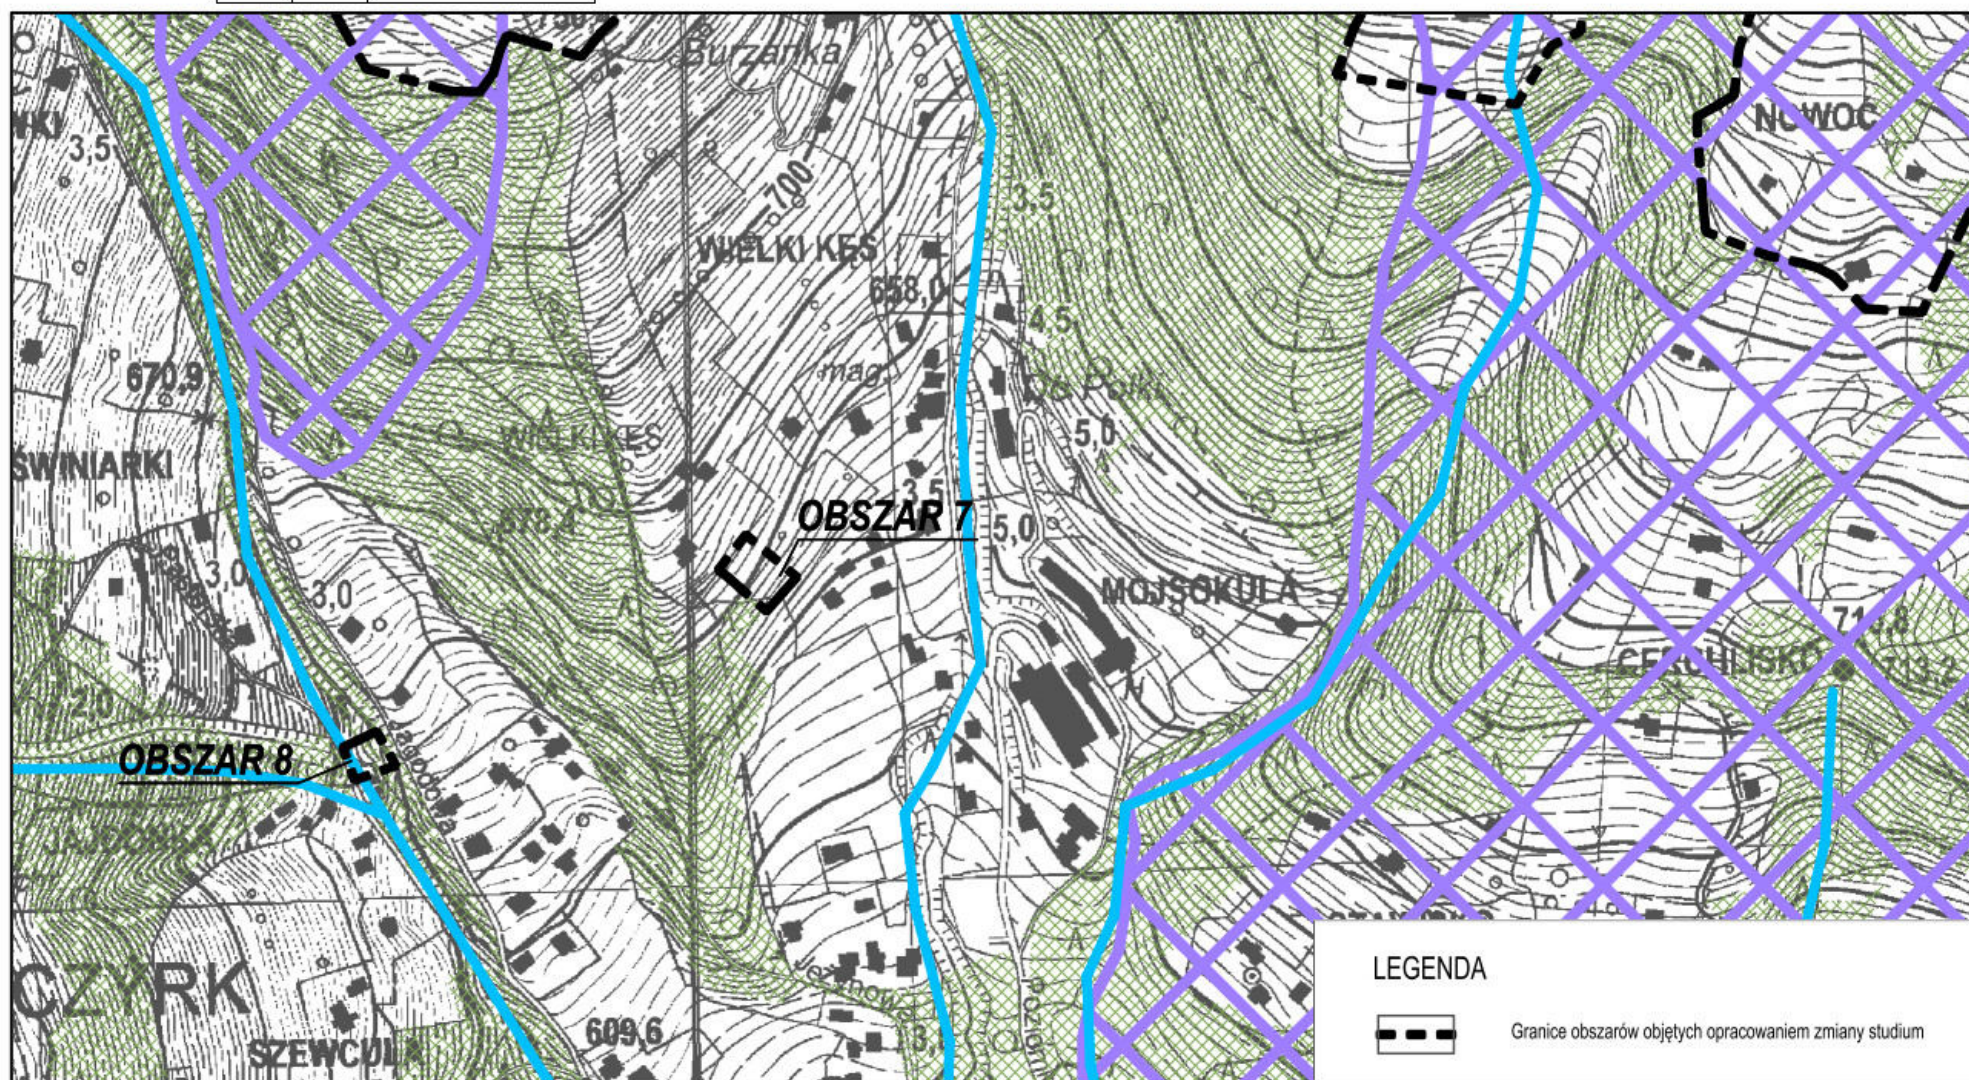

**ZMIANA STUDIUM UWARUNKOWAŃ I KIERUNKÓW ZAGOSPODAROWANIA
PRZESTRZENNEGO MIASTA SZCZYRK
UWARUNKOWANIA I MOŻLIWOŚCI ROZWOJU**

Załącznik Nr
do Uchwały Nr Rady Miejskiej w
Szczyrku
z dnia

RYS. 4.1 ZAGOSPODAROWANIE TURYSTYCZNE I SPORTOWO-REKREACYJNE

SKALA 1:5000




**ZMIANA STUDIUM UWARUNKOWAŃ I KIERUNKÓW ZAGOSPODAROWANIA
PRZESTRZENNEGO MIASTA SZCZYRK
UWARUNKOWANIA I MOŻLIWOŚCI ROZWOJU**

Załącznik Nr
do Uchwały Nr Rady Miejskiej w
Szczyrku
z dnia

RYS. 4.2 ZAGOSPODAROWANIE TURYSTYCZNE I SPORTOWO-REKREACYJNE

SKALA 1:5000 0 250 m

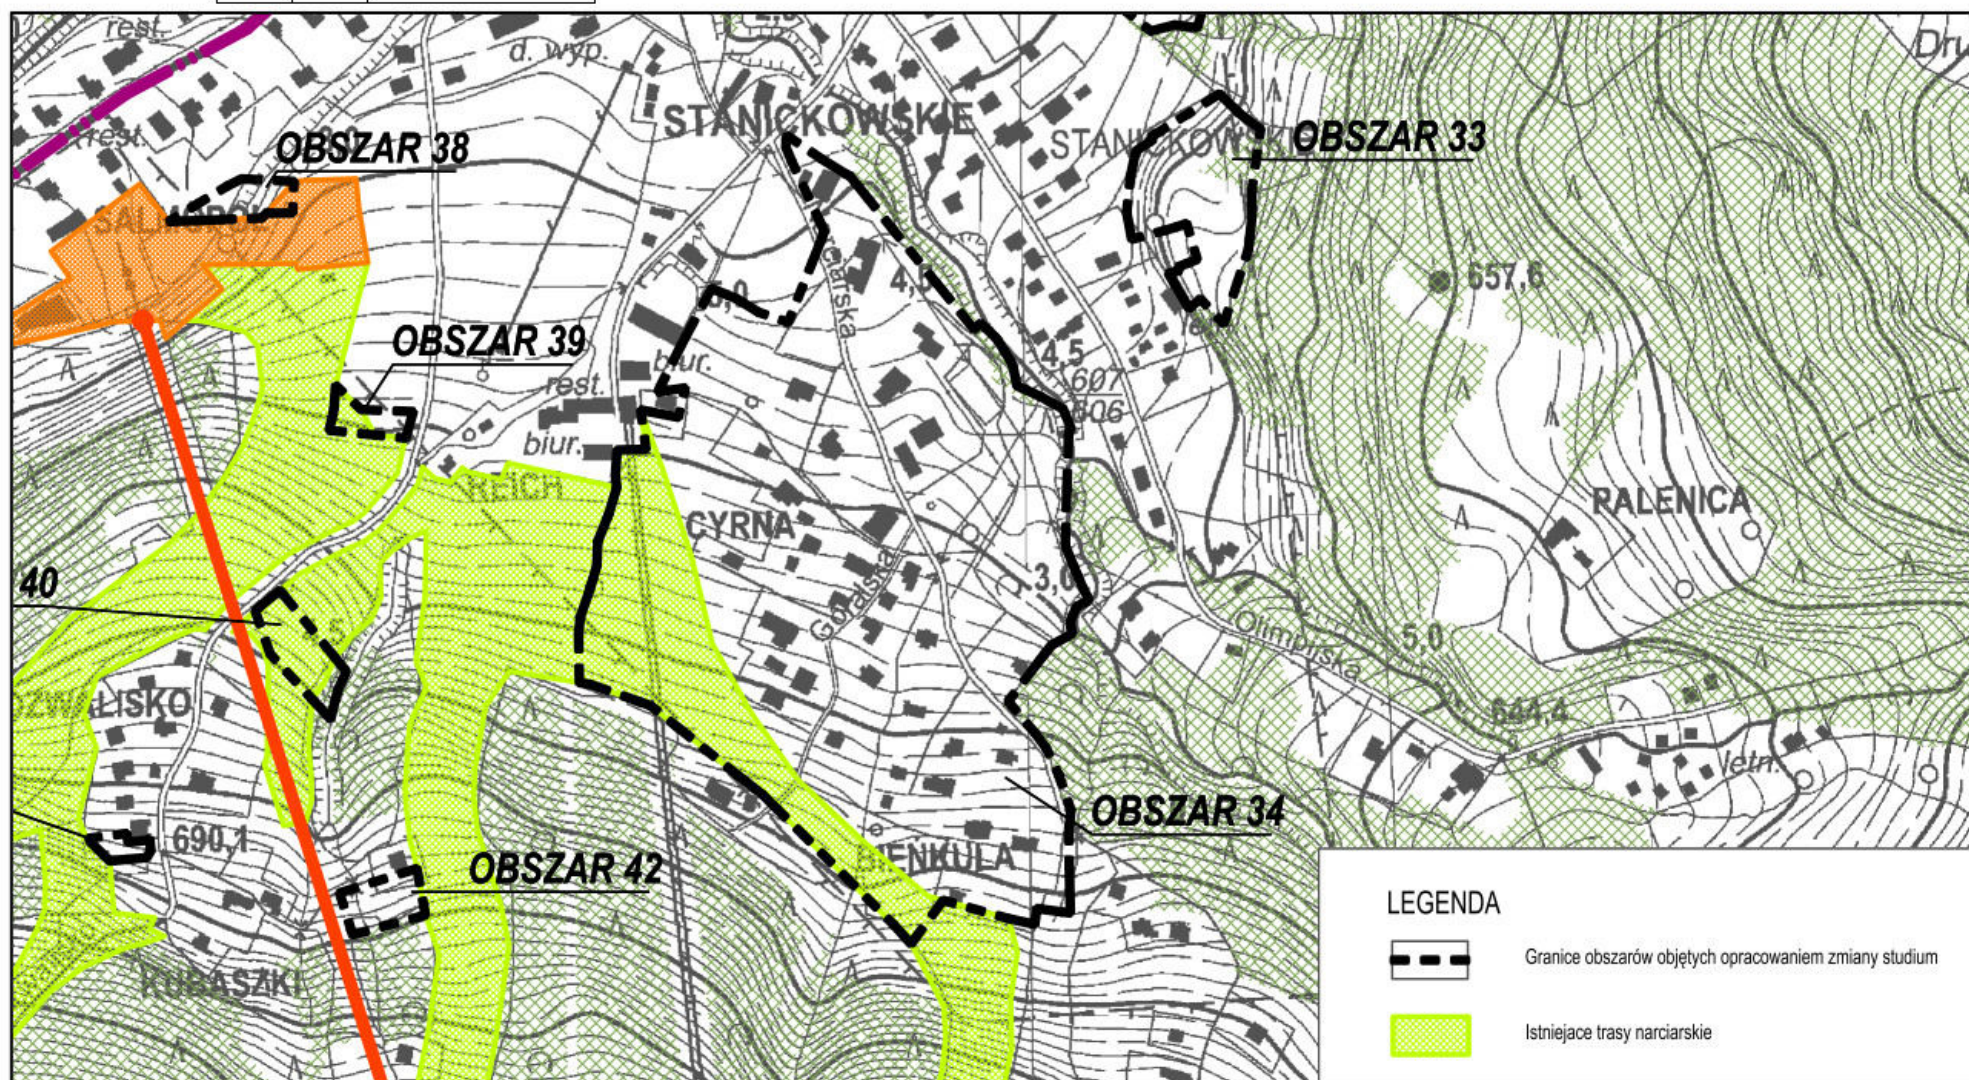


**ZMIANA STUDIUM UWARUNKOWAŃ I KIERUNKÓW ZAGOSPODAROWANIA
PRZESTRZENNEGO MIASTA SZCZYRK
UWARUNKOWANIA I MOŻLIWOŚCI ROZWOJU**

Załącznik Nr
do Uchwały Nr Rady Miejskiej w
Szczyrku
z dnia

RYS. 4.3 ZAGOSPODAROWANIE TURYSTYCZNE I SPORTOWO-REKREACYJNE

SKALA 1:5000

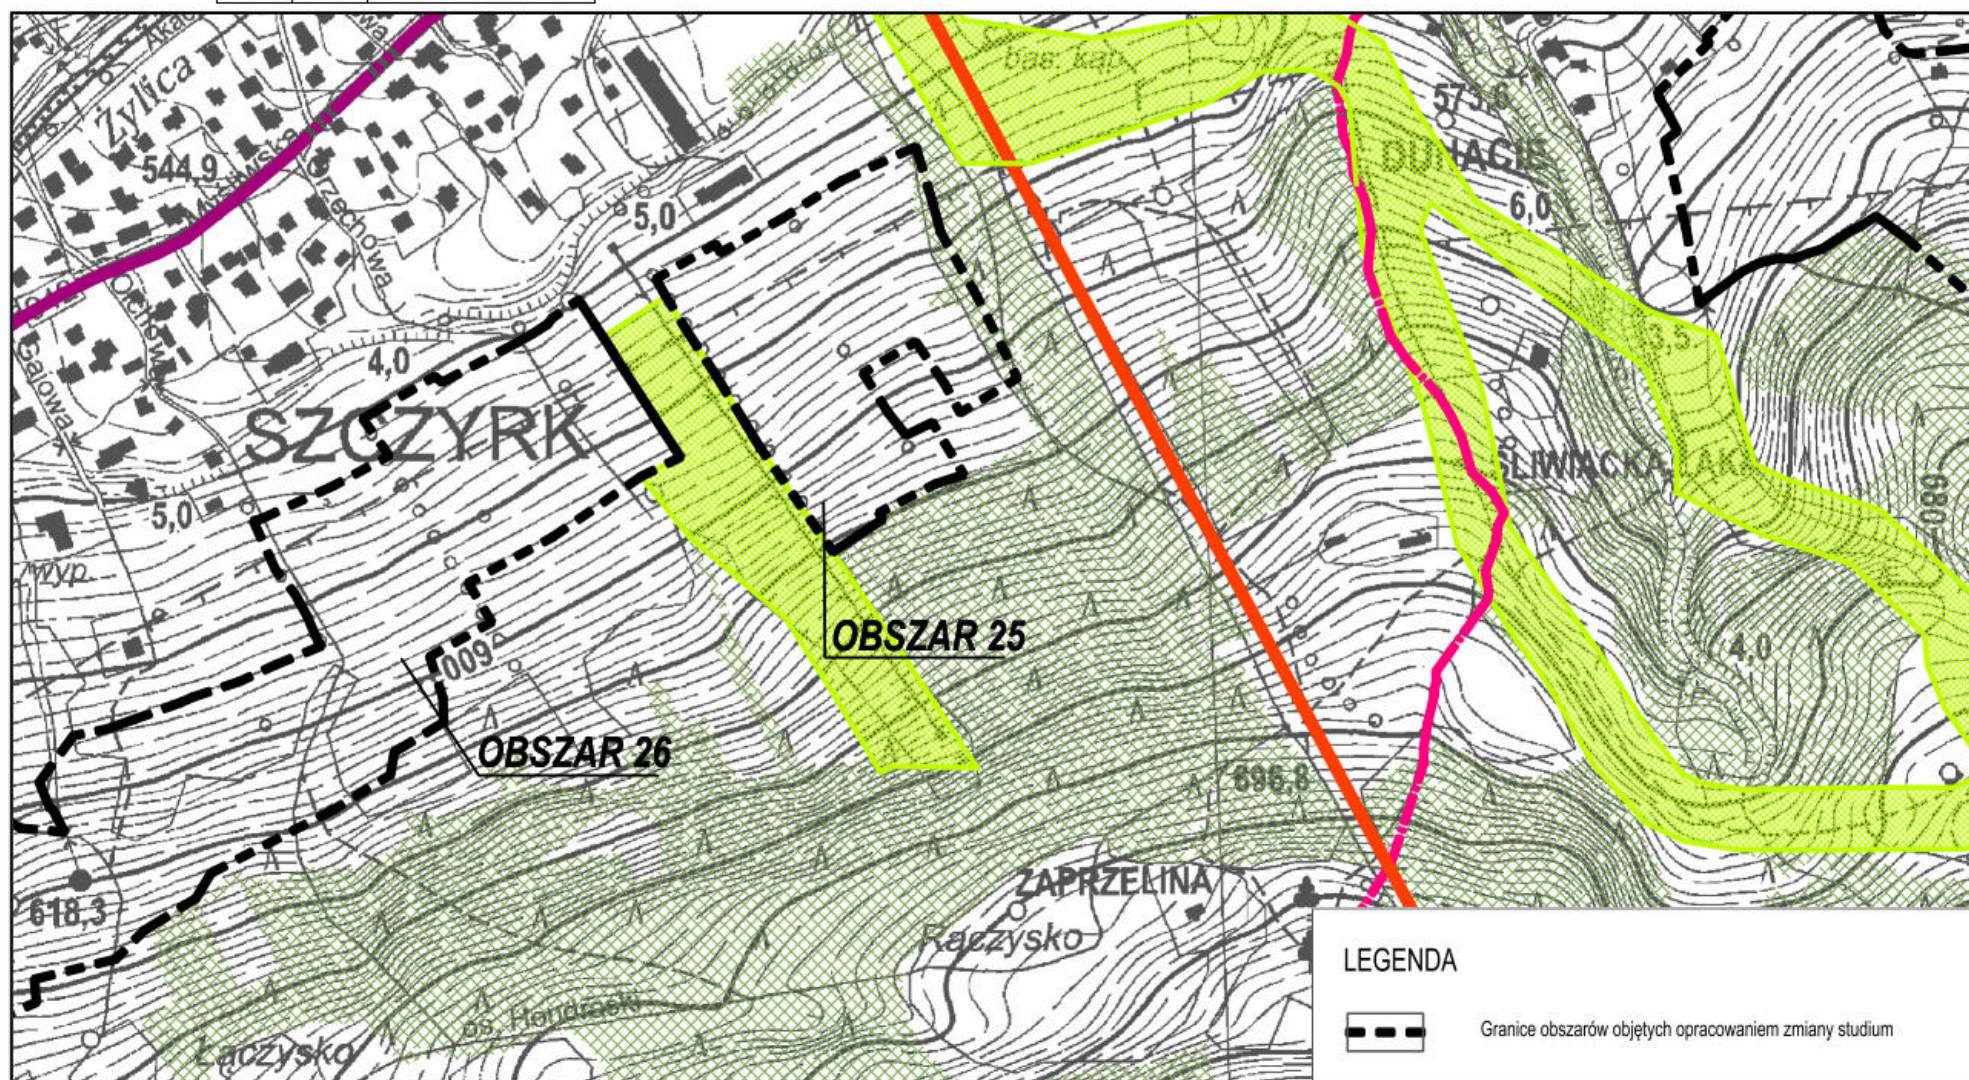


**ZMIANA STUDIUM UWARUNKOWAŃ I KIERUNKÓW ZAGOSPODAROWANIA
PRZESTRZENNEGO MIASTA SZCZYRK
UWARUNKOWANIA I MOŻLIWOŚCI ROZWOJU**

Załącznik Nr
do Uchwały Nr Rady Miejskiej w
Szczyrku
z dnia

RYS. 5.1 KOMUNIKACJA I INFRASTRUKTURA TECHNICZNA

SKALA 1:5000

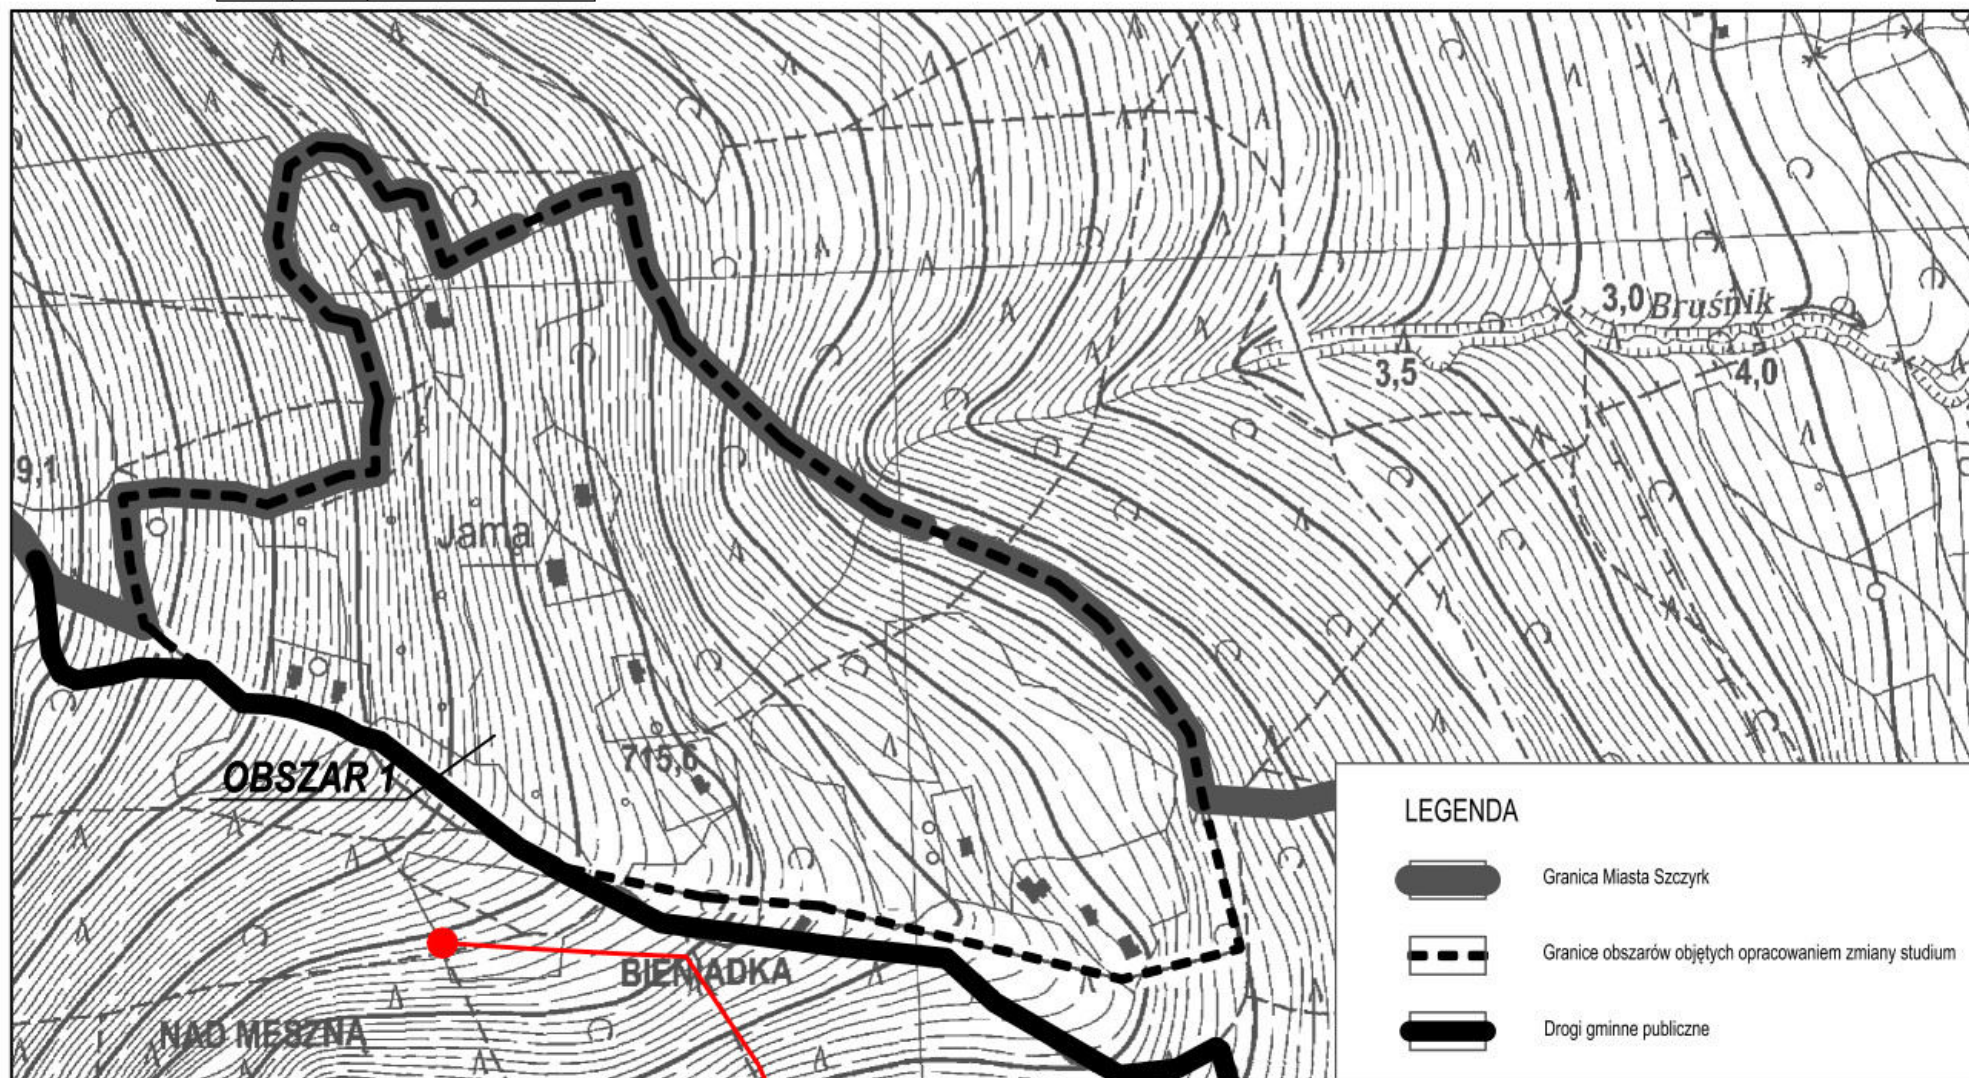


ZMIANA STUDIUM UWARUNKWAŃ I KIERUNKÓW ZAGOSPODAROWANIA PRZESTRZENNEGO MIASTA SZCZYRK

RYS. 6.1. KIERUNKI ZAGOSPODAROWANIA PRZESTRZENNEGO

OBSZAR ZMIANY NR 1

SKALA 1:5000 0 250 m

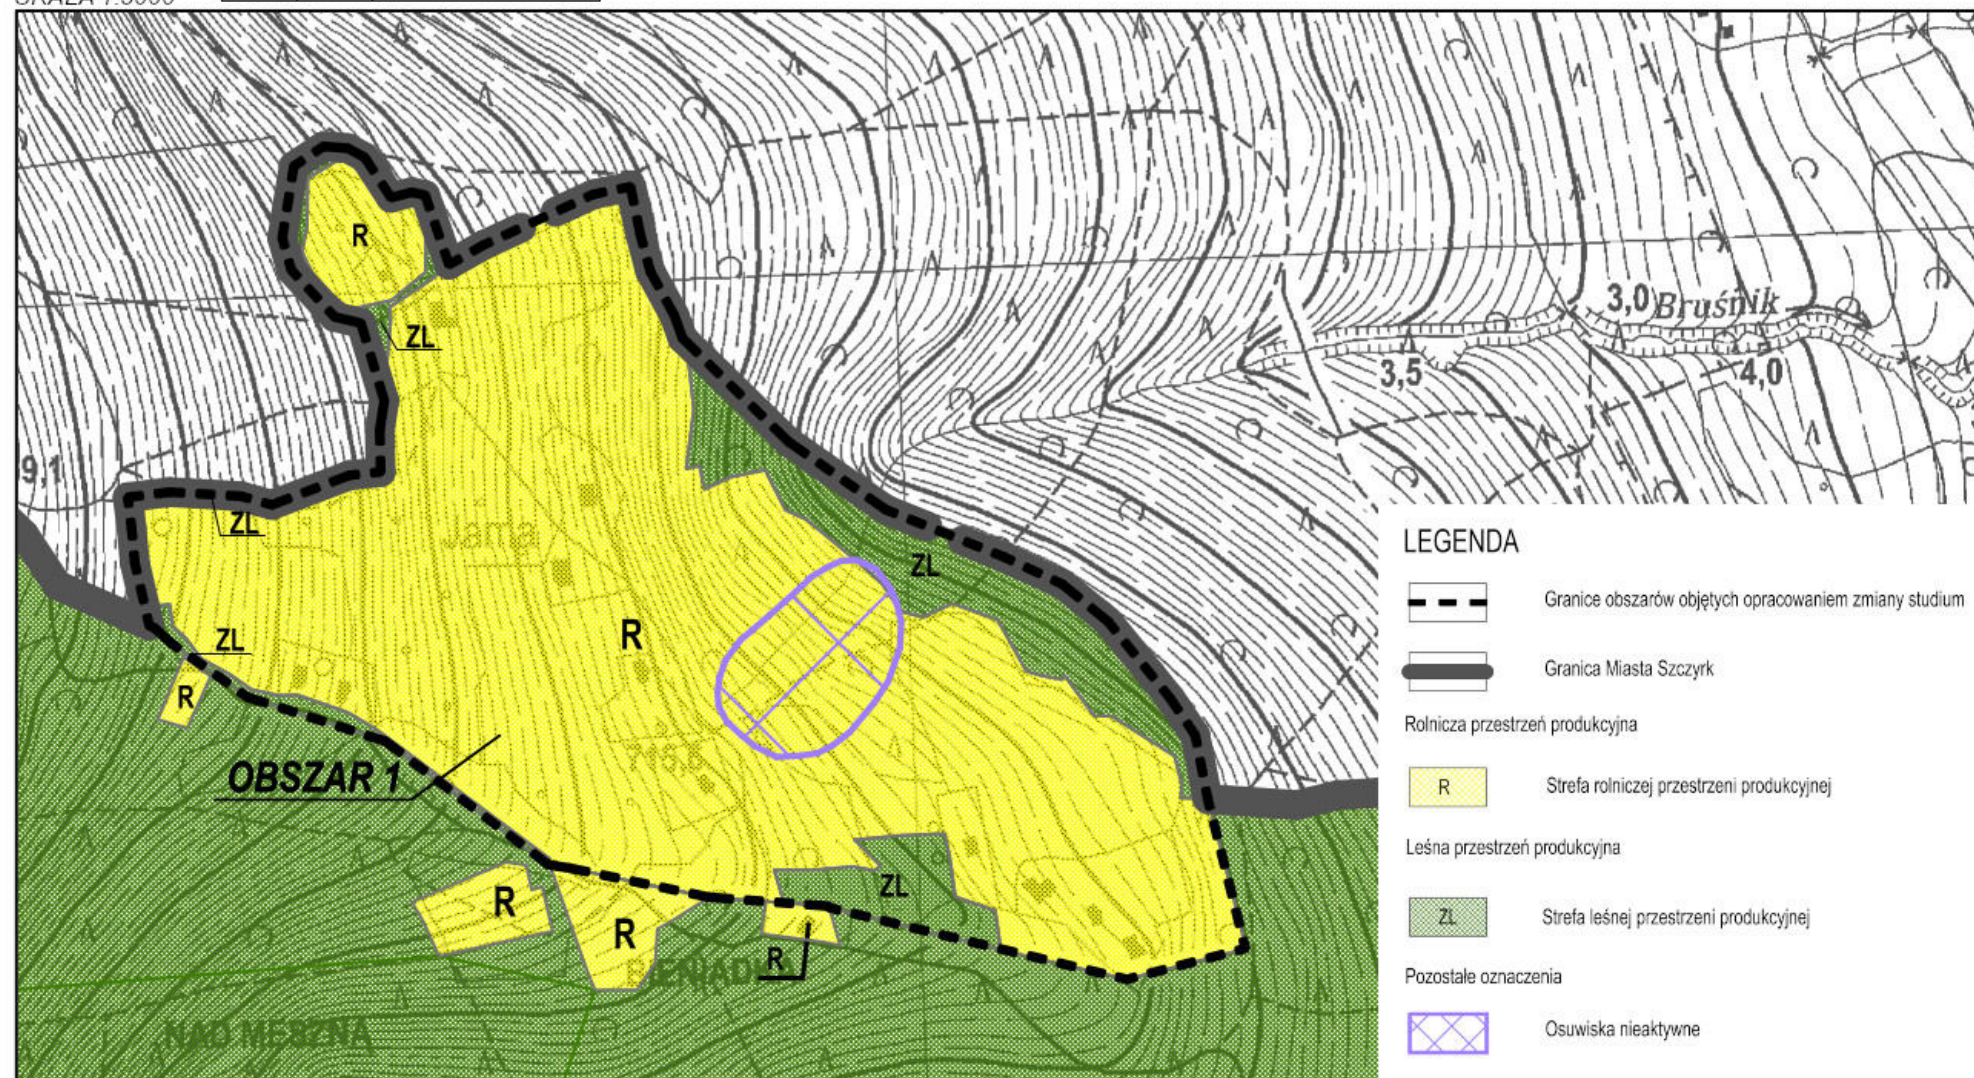


Załącznik Nr
do Uchwały Nr Rady Miejskiej w
Szczyrku
z dnia

ZMIANA STUDIUM UWARUNKOWAŃ I KIERUNKÓW ZAGOSPODAROWANIA PRZESTRZENNEGO MIASTA SZCZYRK

RYS. 6.2. KIERUNKI ZAGOSPODAROWANIA PRZESTRZENNEGO

OBSZAR ZMIANY NR 2

SKALA 1:5000 0 250 m

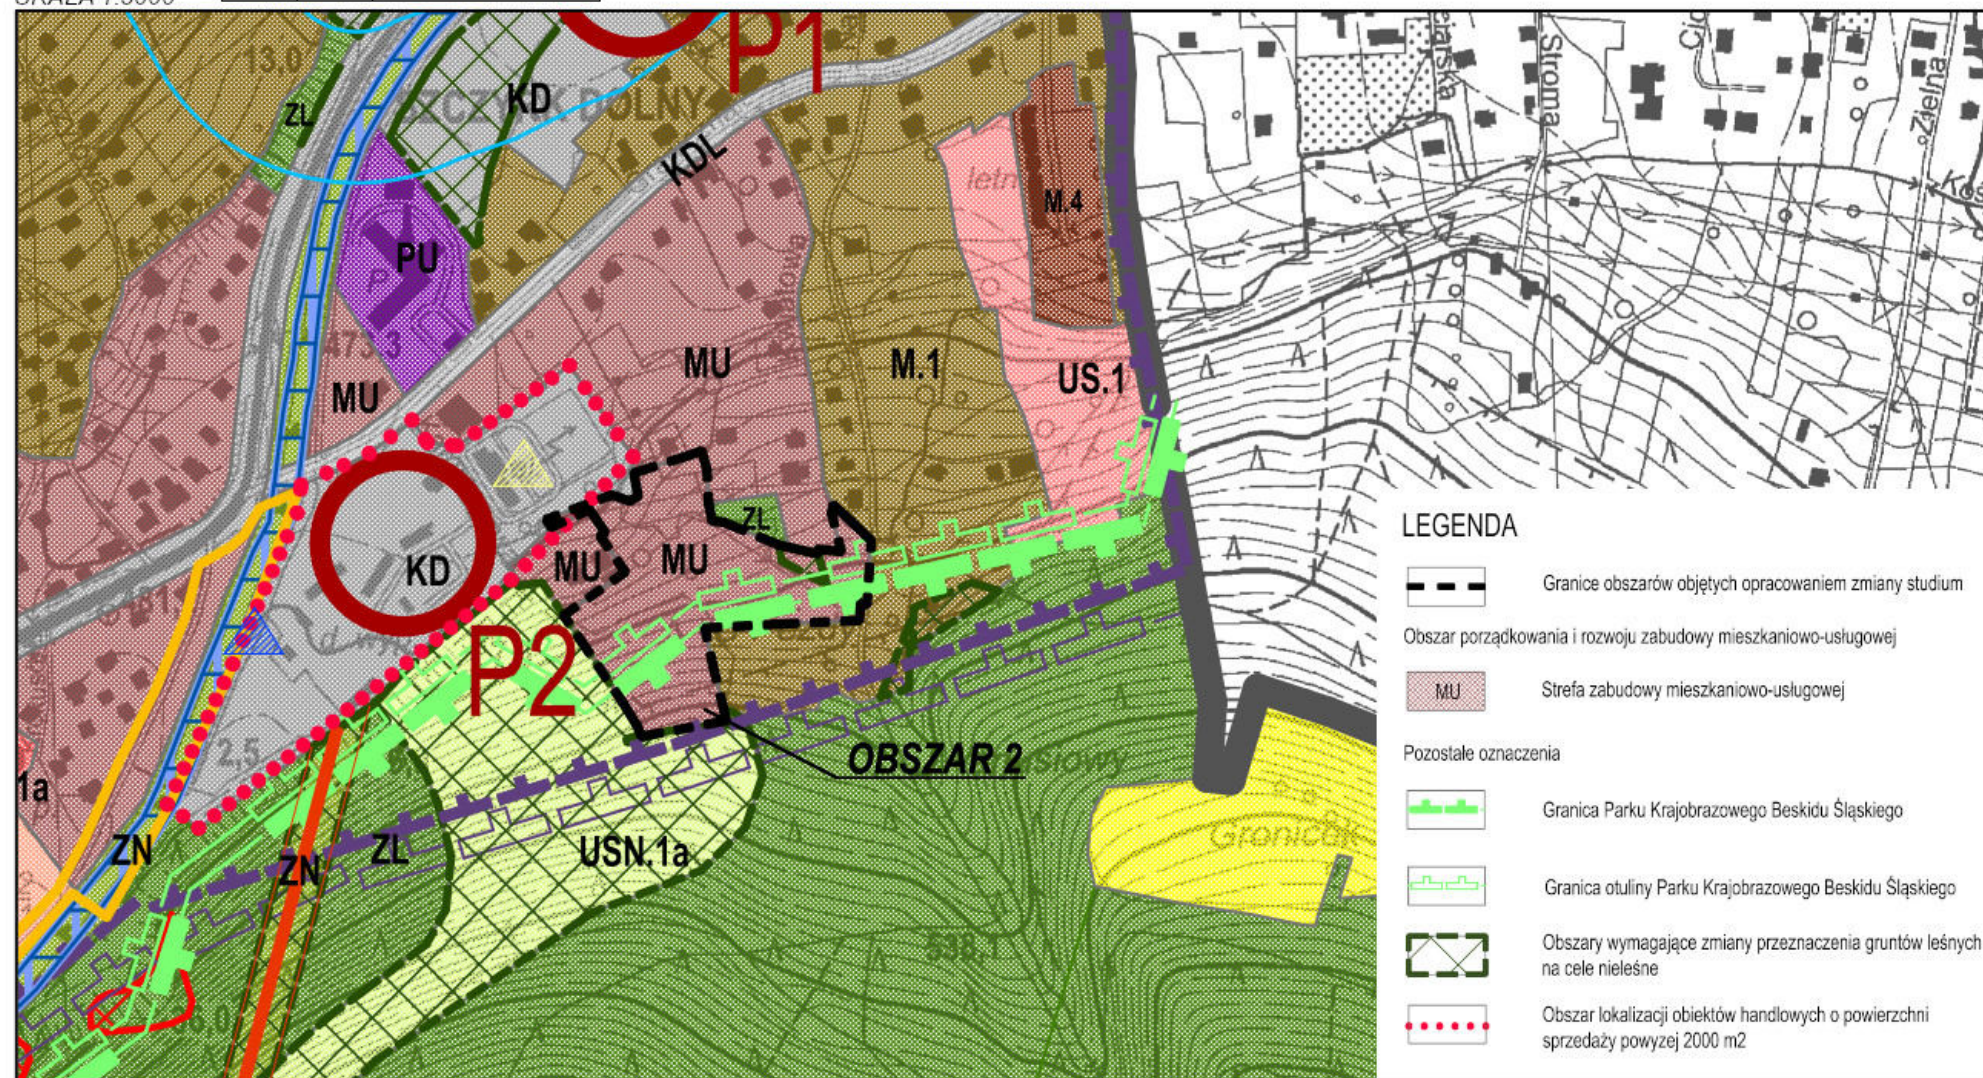

Załącznik Nr
do Uchwały Nr Rady Miejskiej w
Szczyrku
z dnia


ZMIANA STUDIUM UWARUNKOWAŃ I KIERUNKÓW ZAGOSPODAROWANIA PRZESTRZENNEGO MIASTA SZCZYRK

RYS. 6.3. KIERUNKI ZAGOSPODAROWANIA PRZESTRZENNEGO

OBSZARY ZMIAN NR 3, 4, 5, 6, 7, 8

SKALA 1:5000

Załącznik Nr
do Uchwały Nr Rady Miejskiej w
Szczyrku
z dnia

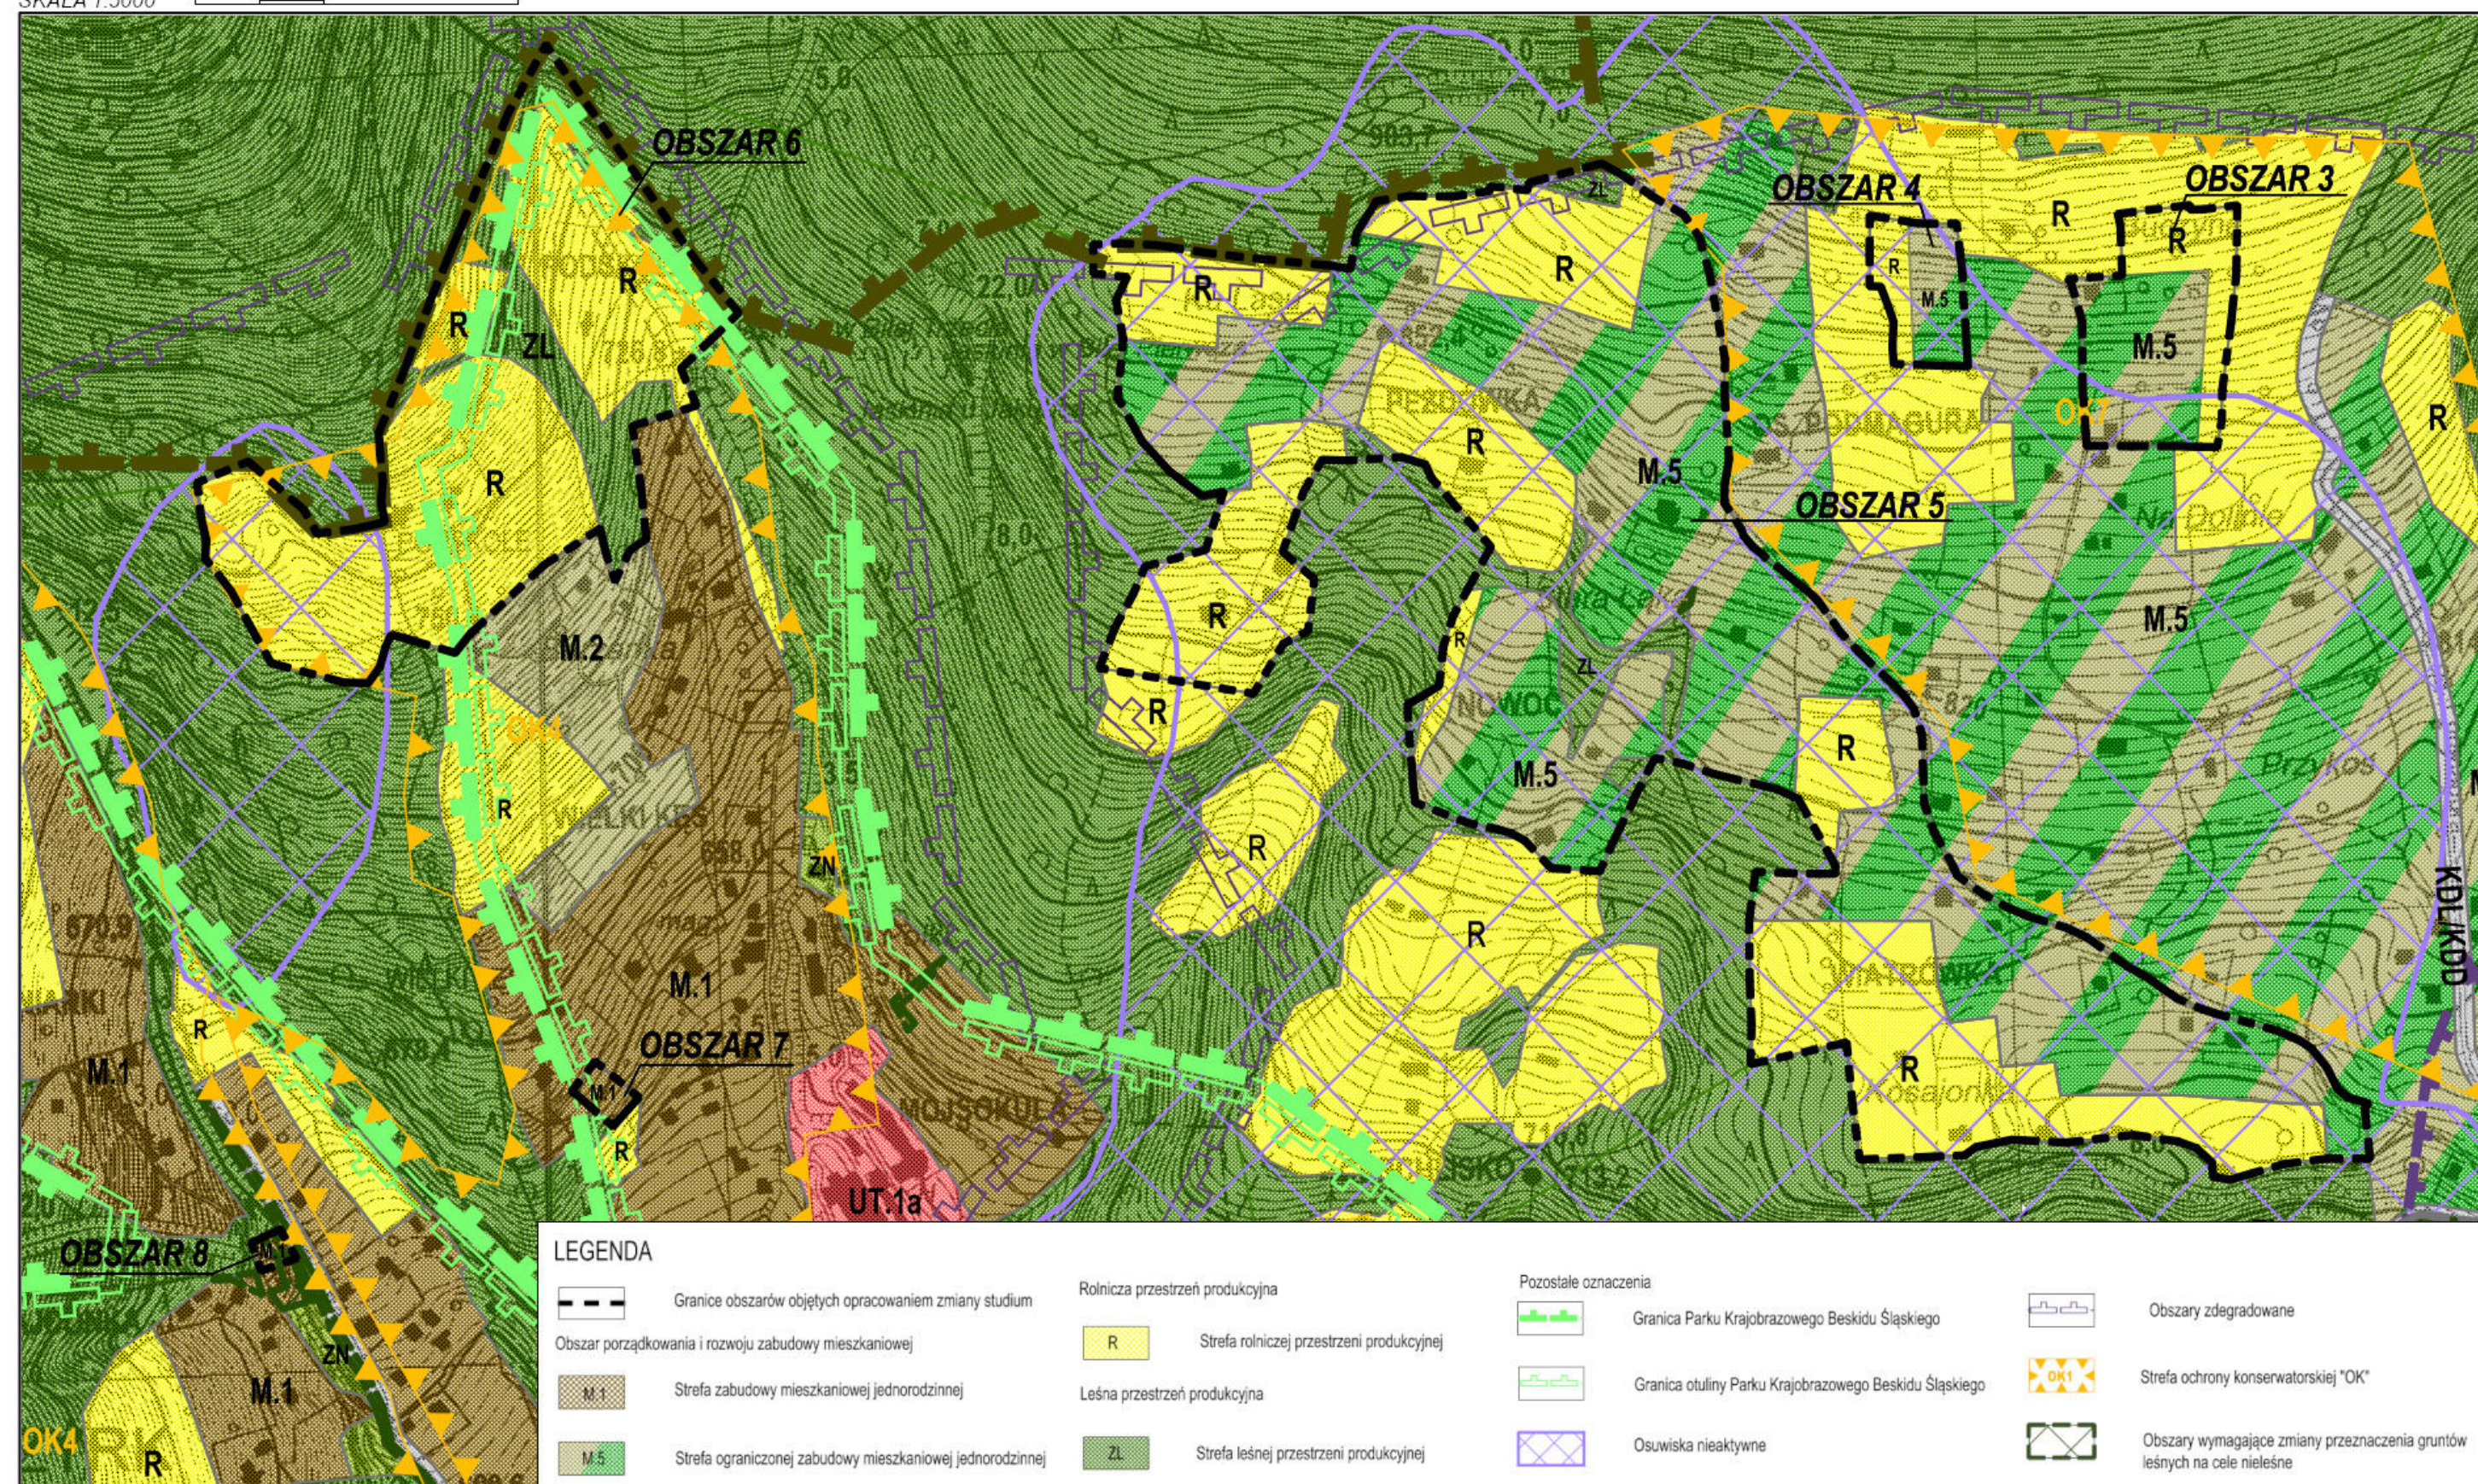


ZMIANA STUDIUM UWARUNKOWAŃ I KIERUNKÓW ZAGOSPODAROWANIA PRZESTRZENNEGO MIASTA SZCZYRK

RYS. 6.4. KIERUNKI ZAGOSPODAROWANIA PRZESTRZENNEGO

OBSZARY ZMIAN NR 9, 10, 11

SKALA 1:5000 0 250 m

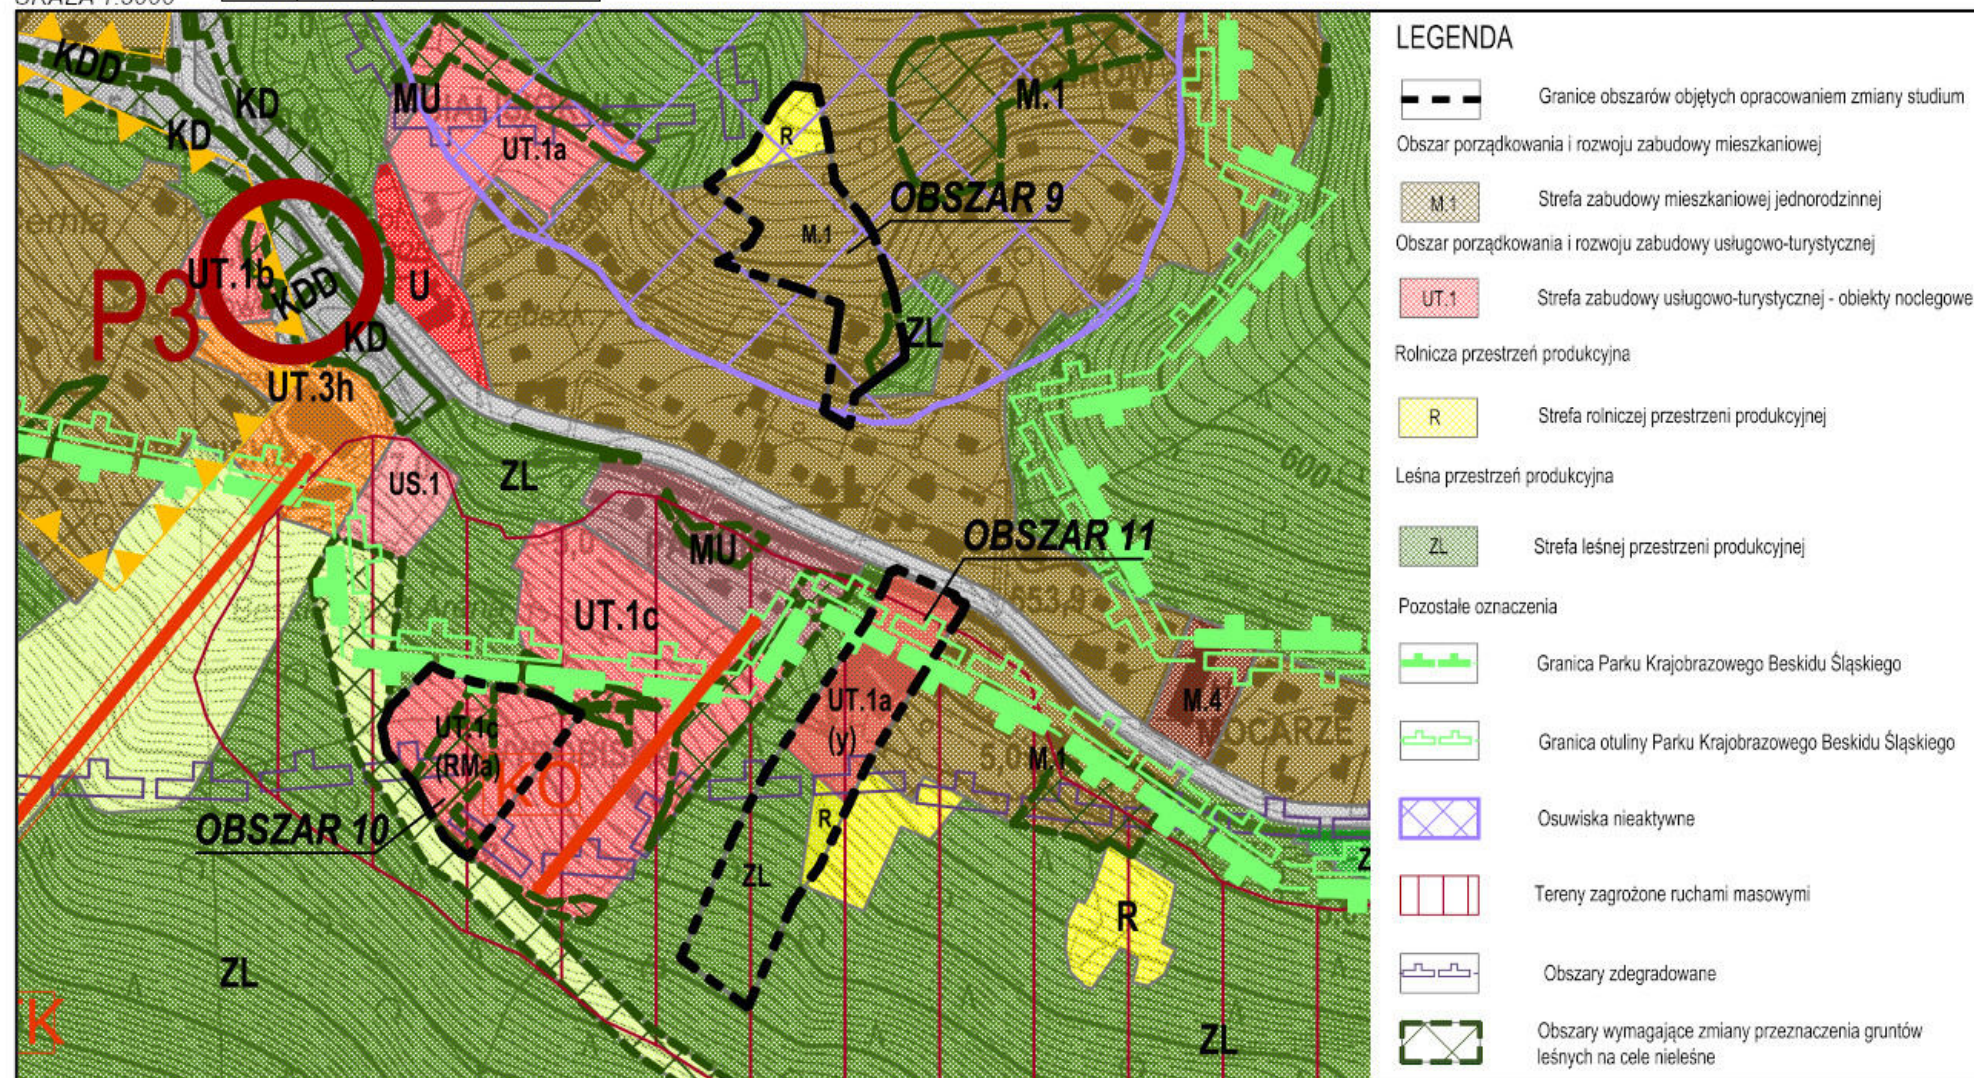

Załącznik Nr
do Uchwały Nr Rady Miejskiej w
Szczyrku
z dnia


ZMIANA STUDIUM UWARUNKOWAŃ I KIERUNKÓW ZAGOSPODAROWANIA PRZESTRZENNEGO MIASTA SZCZYRK

RYS. 6.5. KIERUNKI ZAGOSPODAROWANIA PRZESTRZENNEGO

OBSZARY ZMIAN NR 12, 13, 14, 15, 16, 17, 18, 19, 20

SKALA 1:5000

Załącznik Nr
do Uchwały Nr Rady Miejskiej w
Szczyrku
z dnia

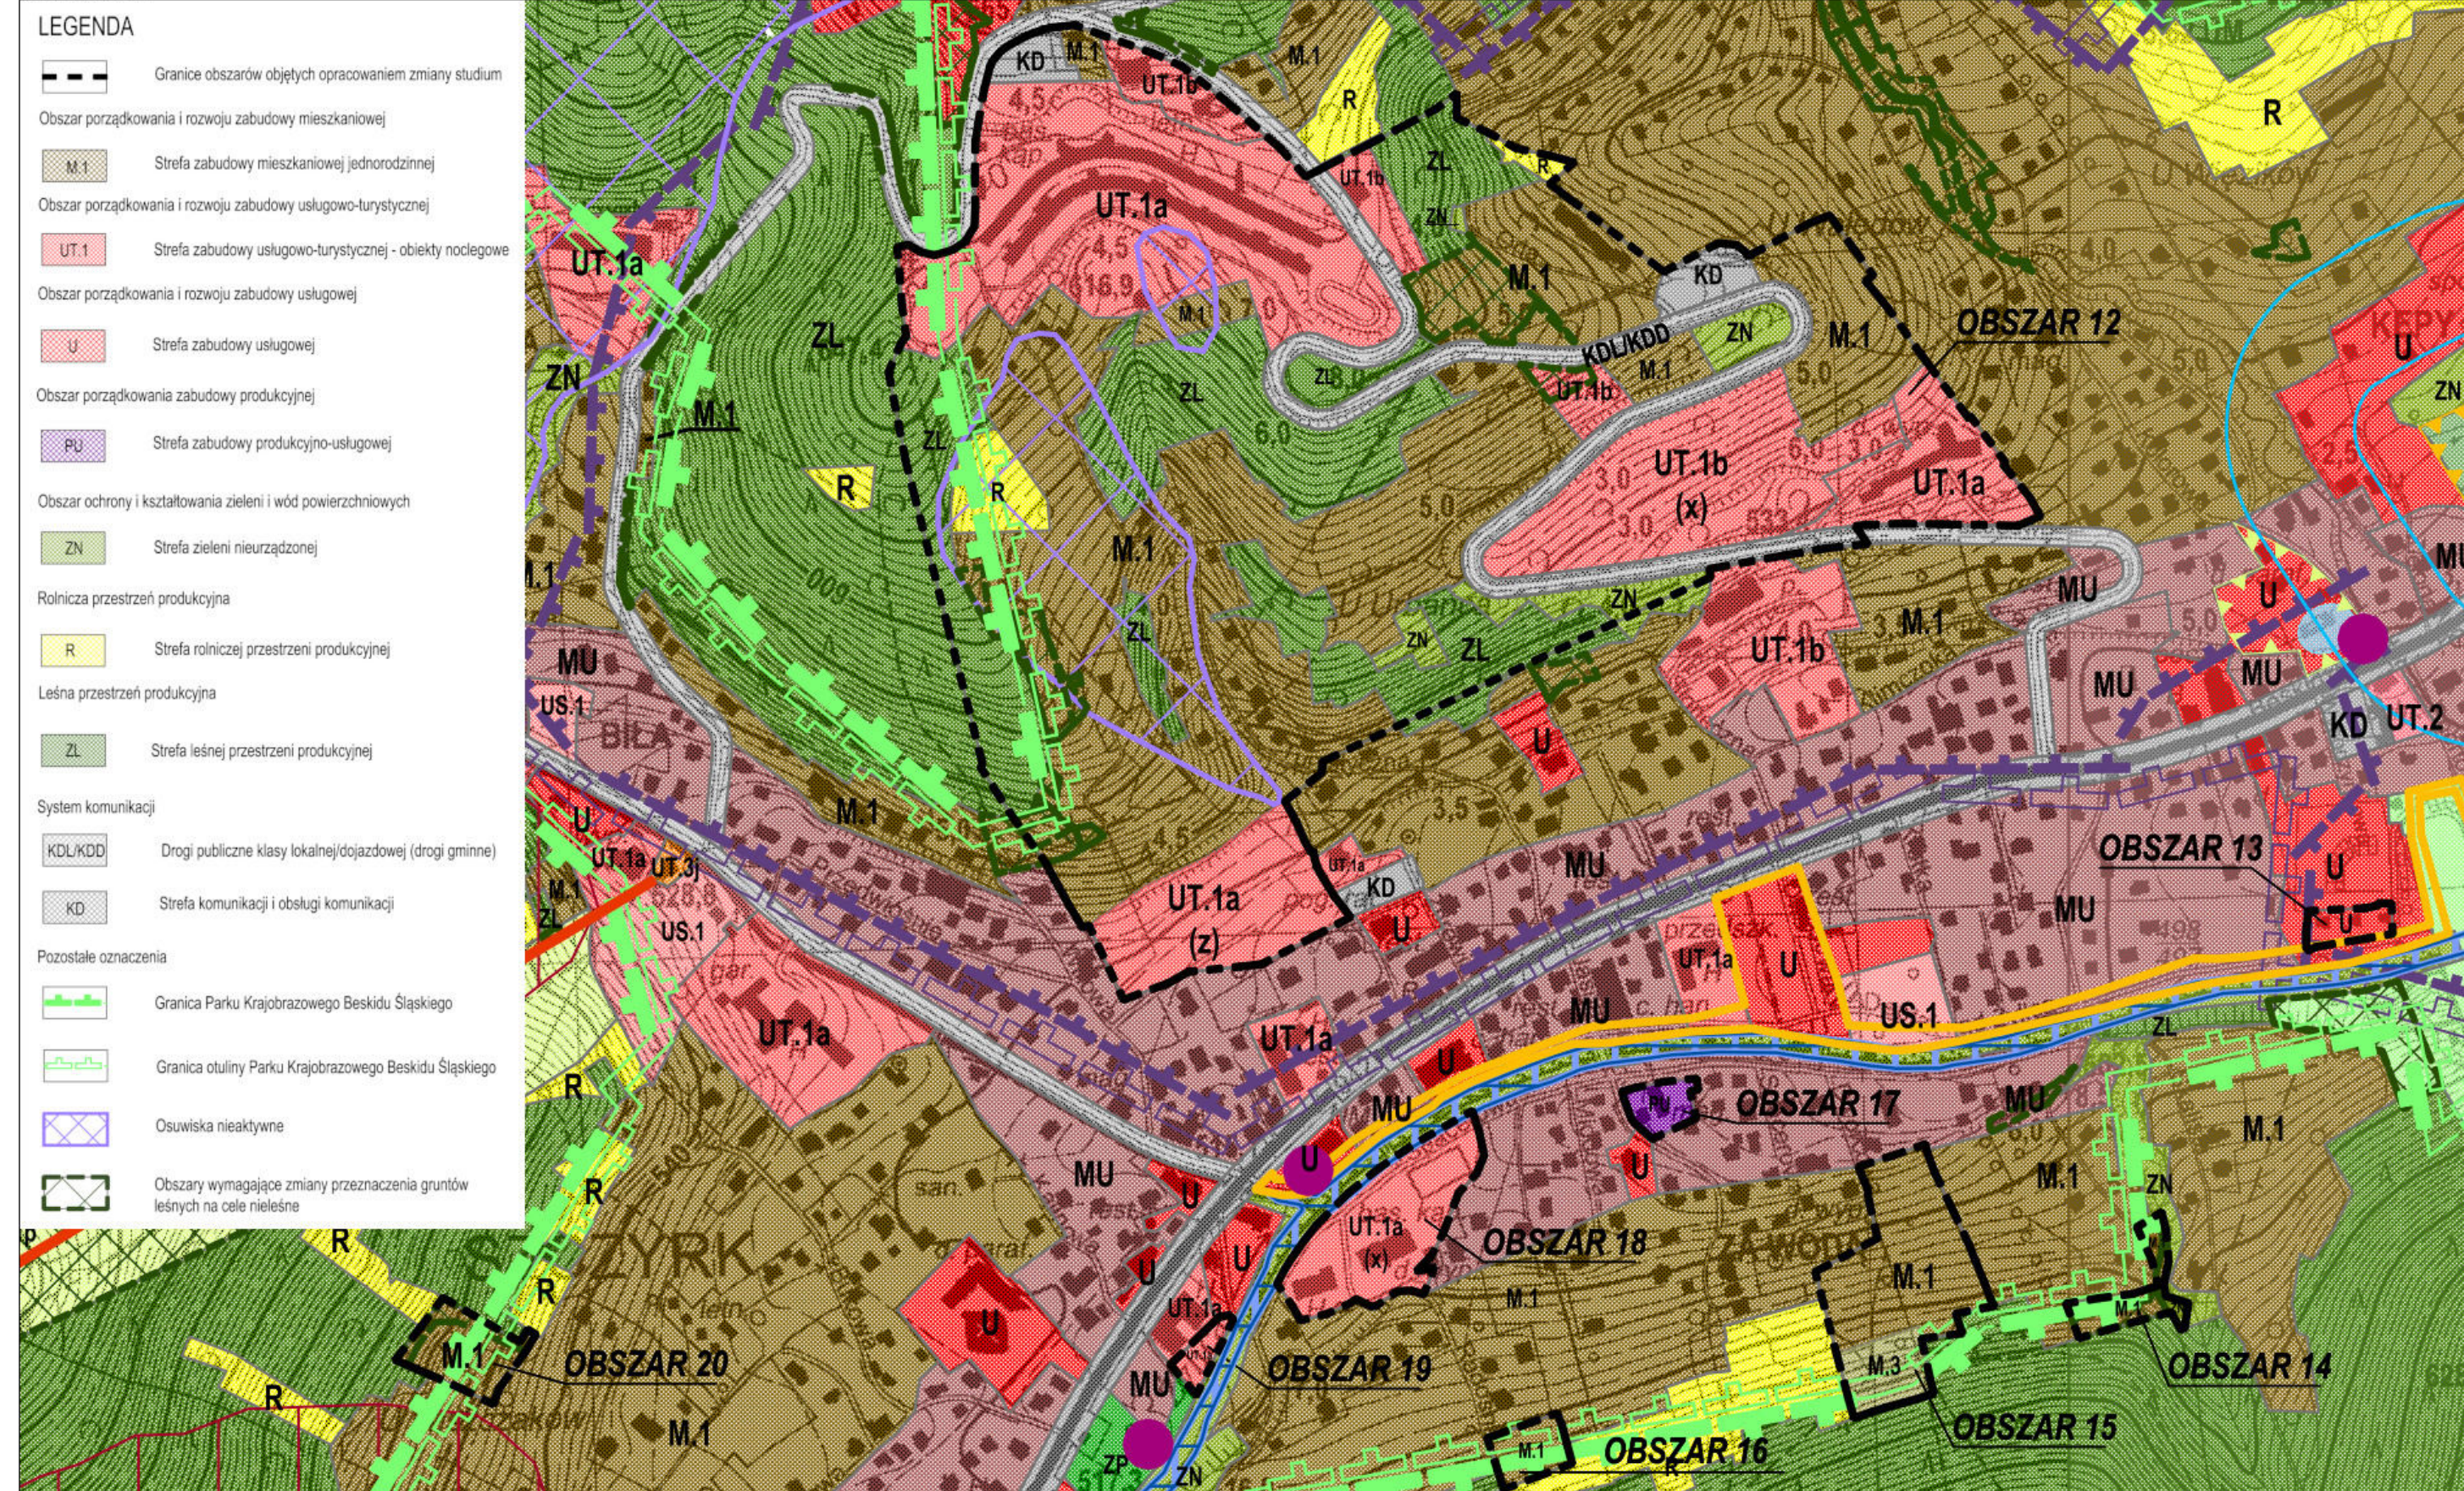


ZMIANA STUDIUM UWARUNKOWAŃ I KIERUNKÓW ZAGOSPODAROWANIA PRZESTRZENNEGO MIASTA SZCZYRK

RYS. 6.6. KIERUNKI ZAGOSPODAROWANIA PRZESTRZENNEGO

OBSZARY ZMIAN NR 21, 22

SKALA 1:5000

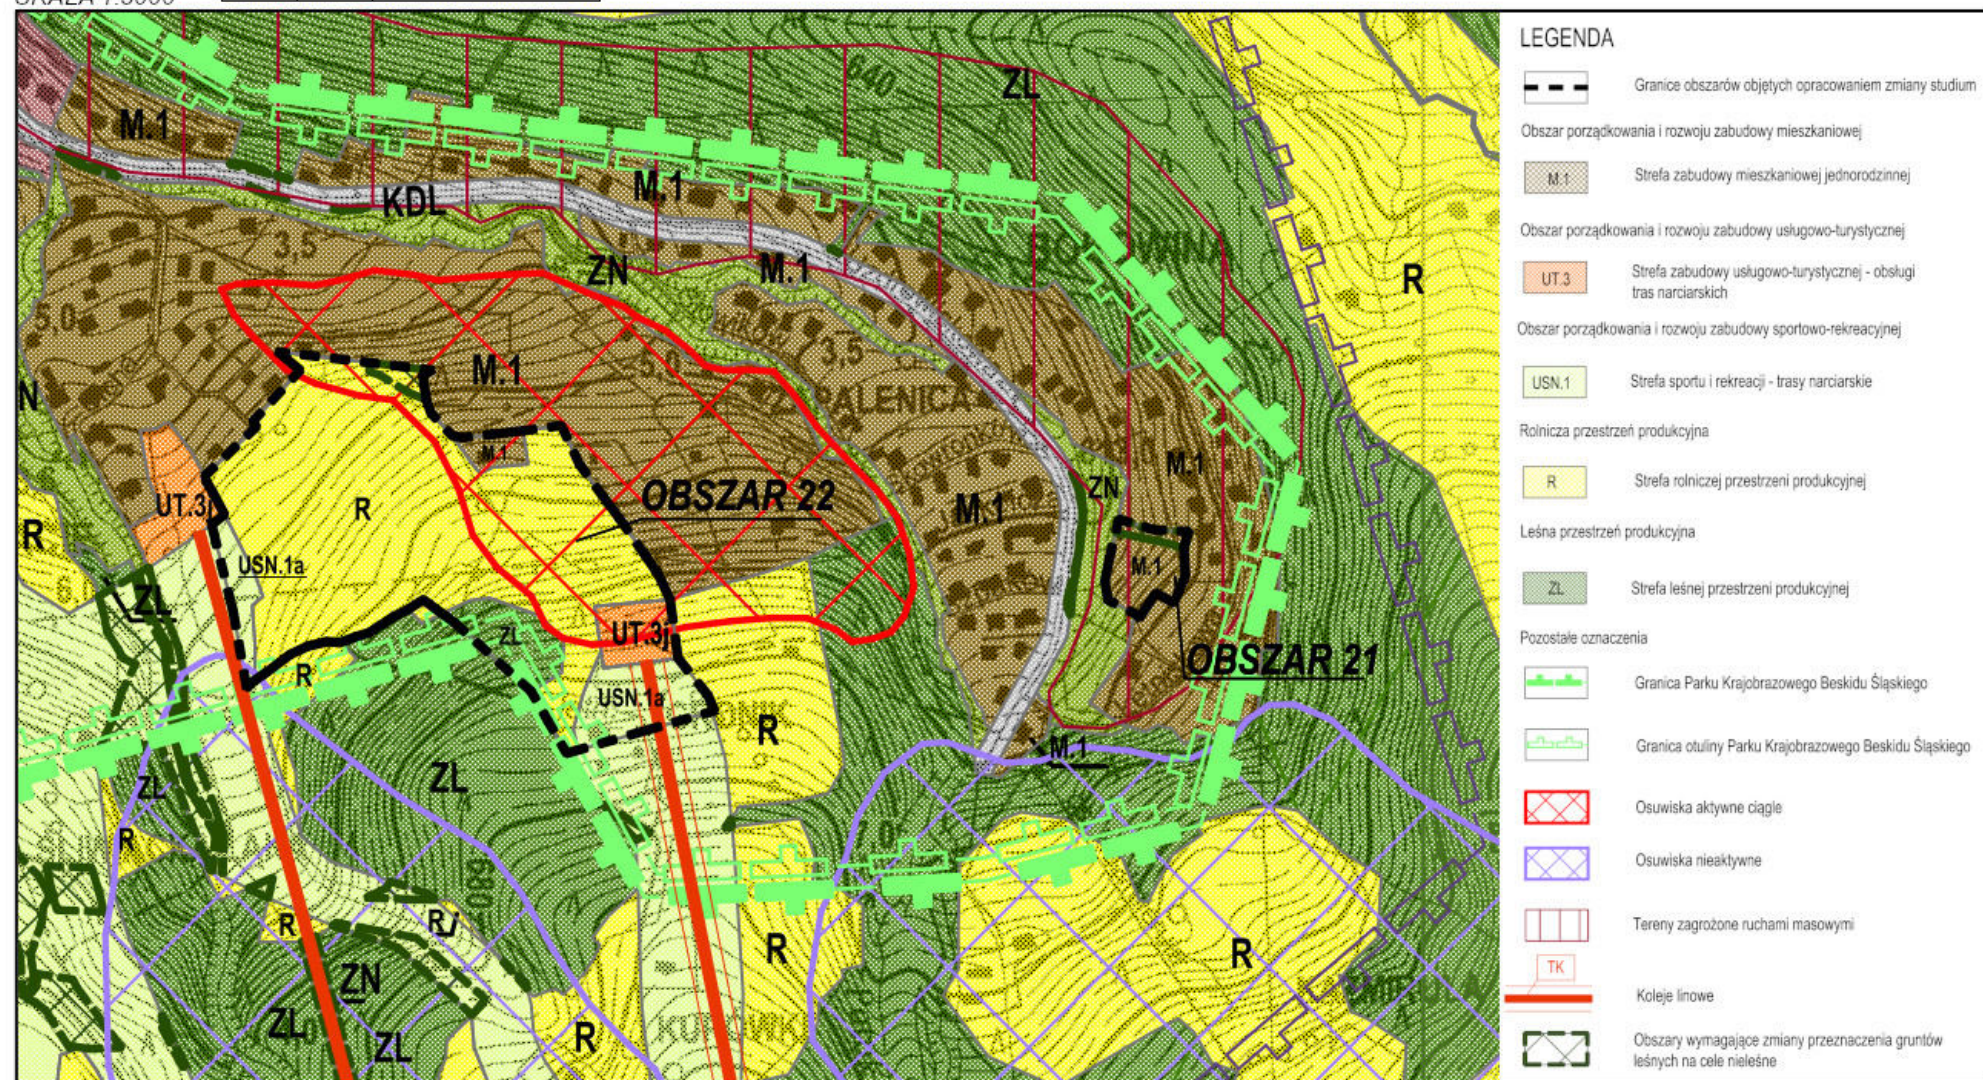


Załącznik Nr
do Uchwały Nr Rady Miejskiej w
Szczyrku
z dnia

ZMIANA STUDIUM UWARUNKOWAŃ I KIERUNKÓW ZAGOSPODAROWANIA PRZESTRZENNEGO MIASTA SZCZYRK

Załącznik Nr
do Uchwały Nr Rady Miejskiej w
Szczyrku
z dnia

RYS. 6.7. KIERUNKI ZAGOSPODAROWANIA PRZESTRZENNEGO

OBSZARY ZMIAN NR 23, 24, 25, 26

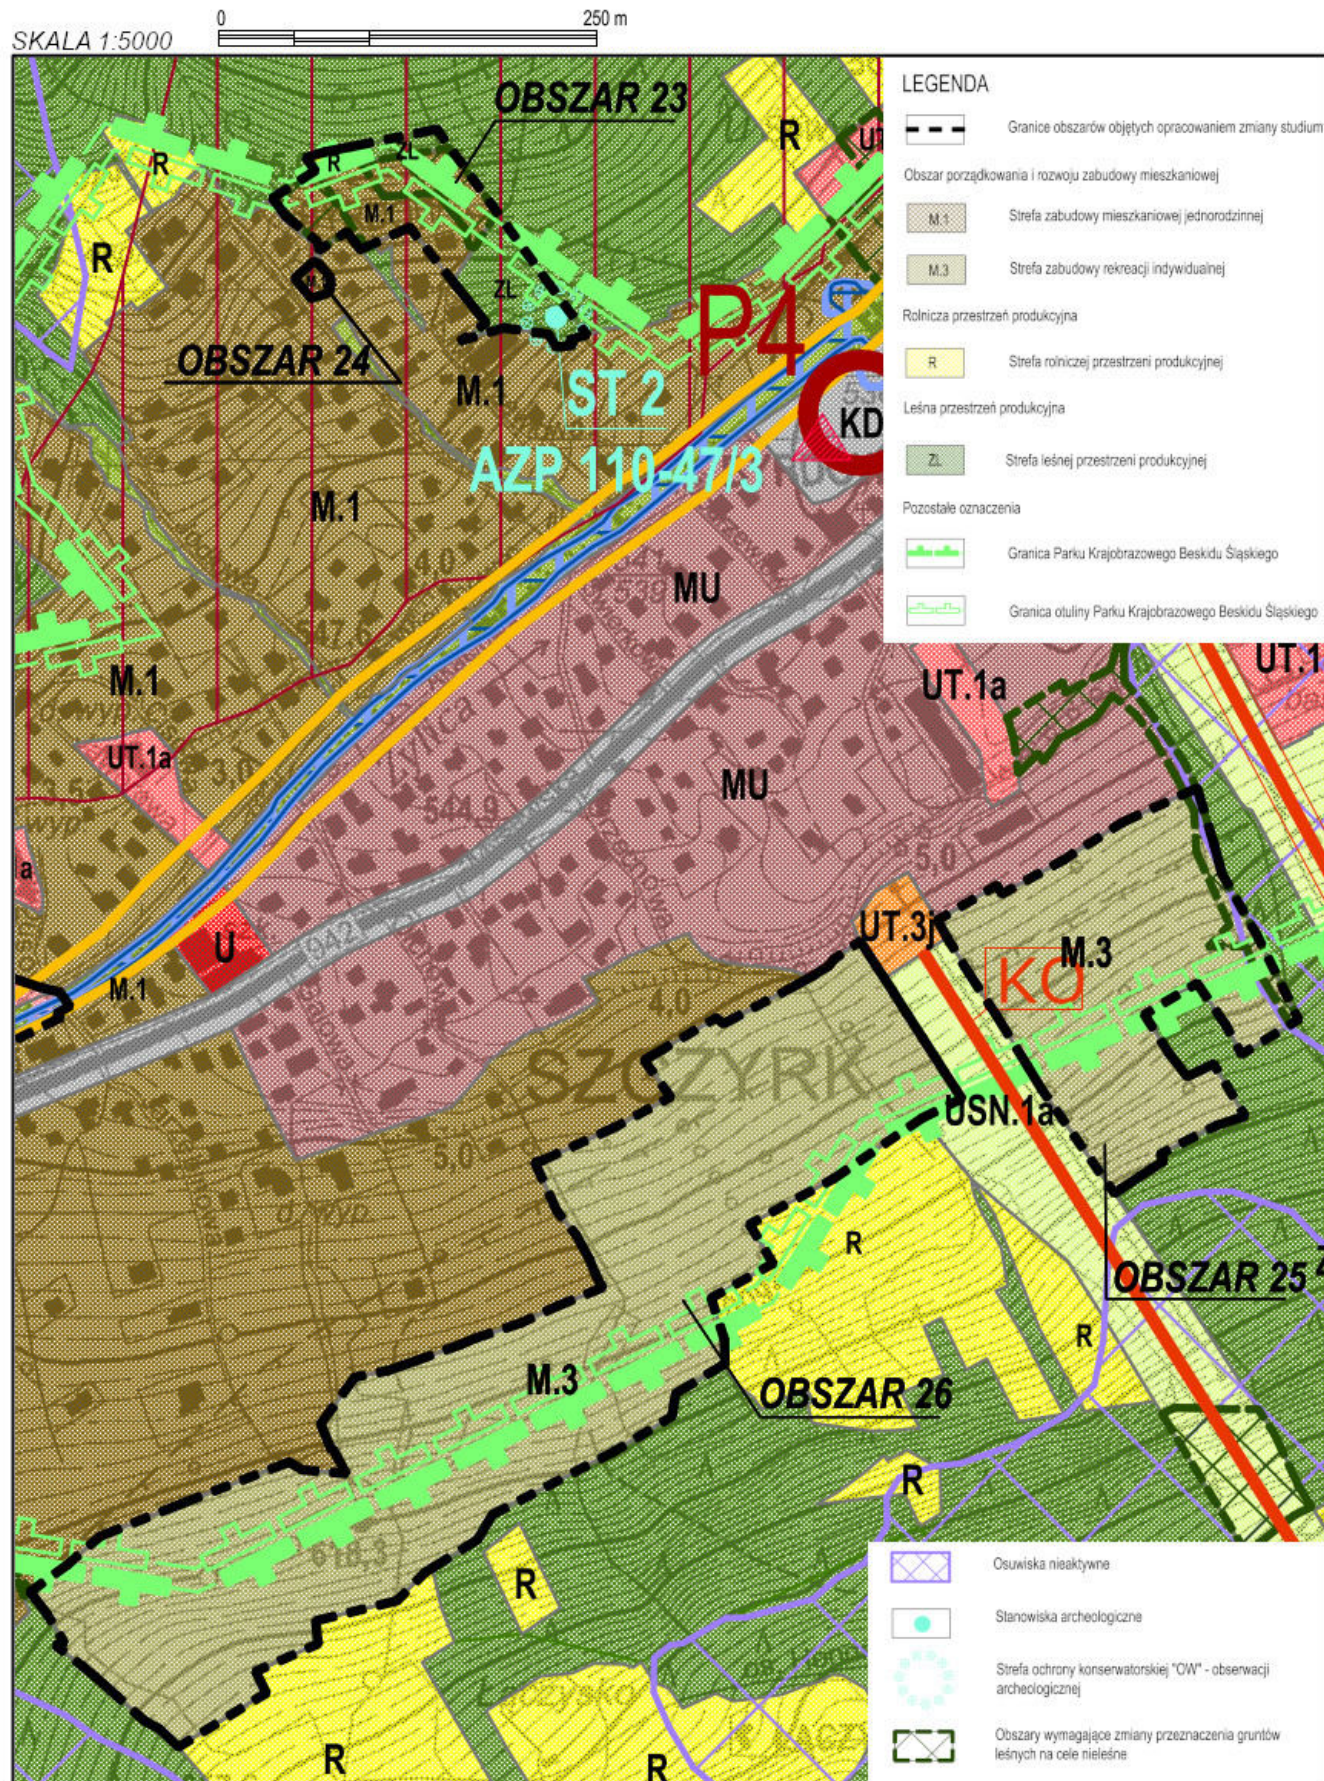


ZMIANA STUDIUM UWARUNKOWAŃ I KIERUNKÓW
ZAGOSPODAROWANIA PRZESTRZENNEGO MIASTA SZCZYRK

RYS. 6.8. KIERUNKI ZAGOSPODAROWANIA PRZESTRZENNEGO

OBSZARY ZMIAN NR 27, 28, 29, 30

SKALA 1:5000

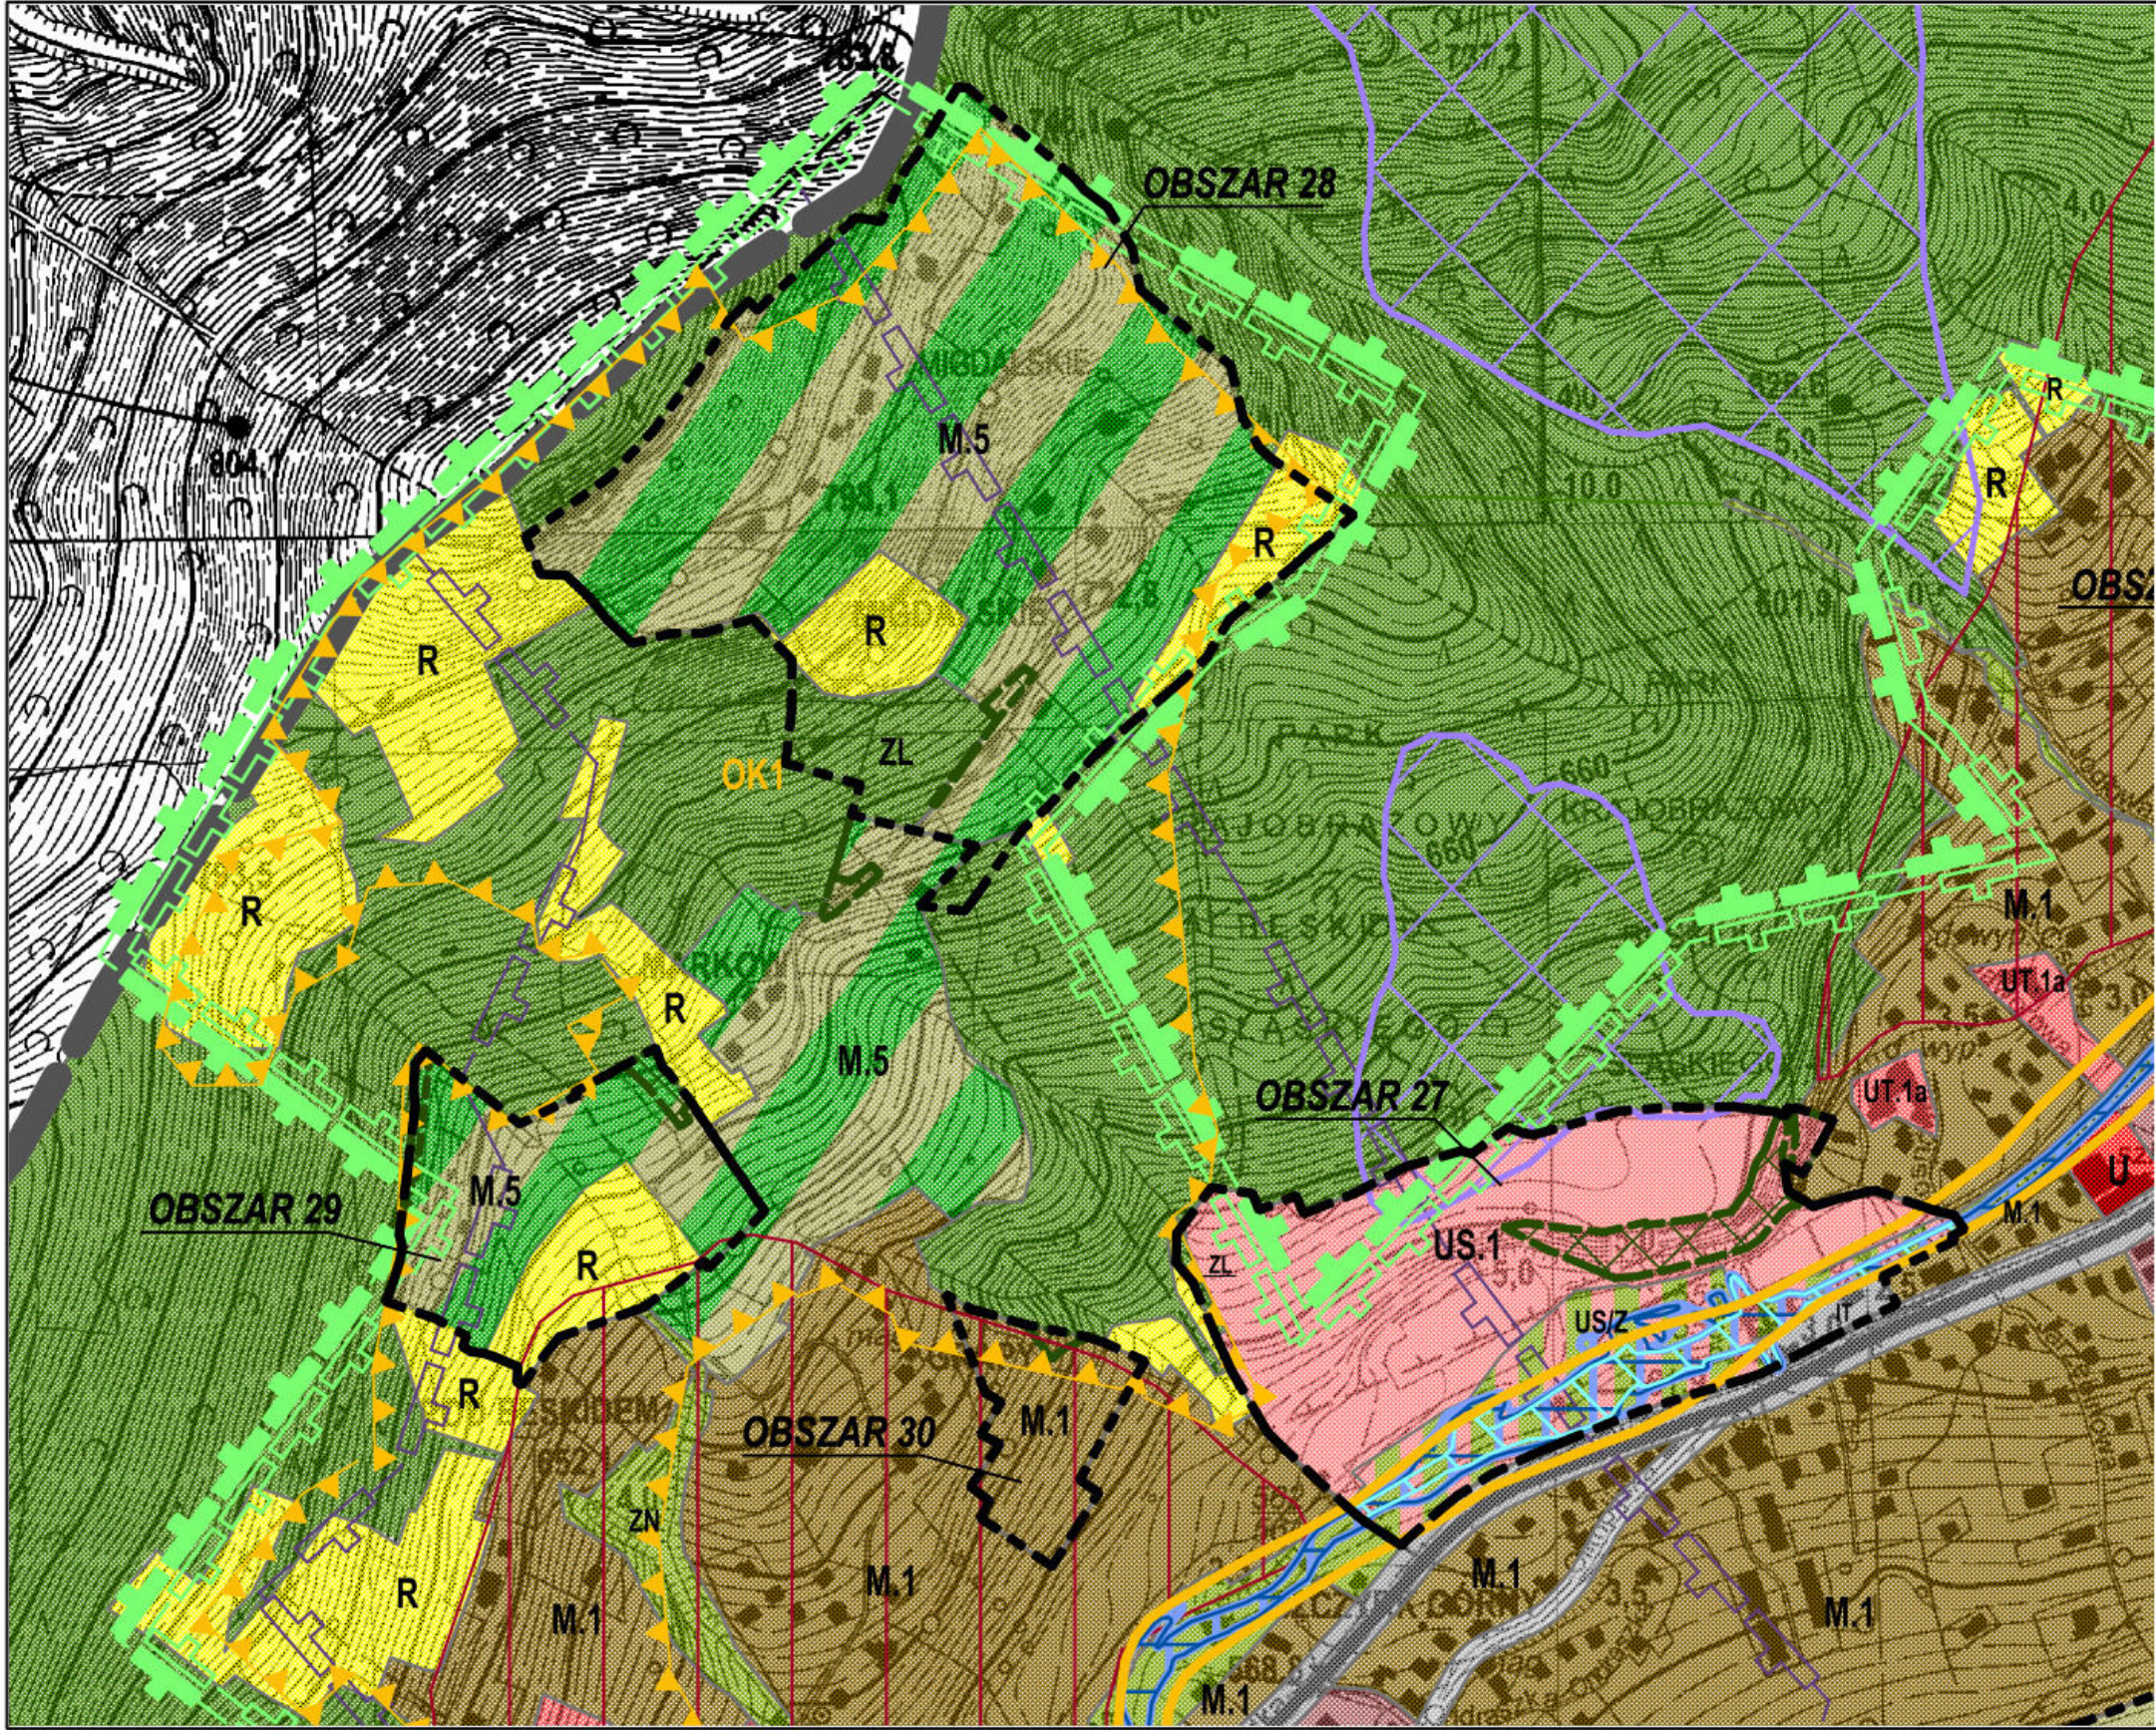

LEGENDA


- Granice obszarów objętych opracowaniem zmiany studium
- Obszar porządkowania i rozwoju zabudowy mieszkaniowej
- M.1 Strefa zabudowy mieszkaniowej jednorodzinnej
- M.5 Strefa ograniczonej zabudowy mieszkaniowej jednorodzinnej
- Obszar porządkowania i rozwoju zabudowy usługowo-sportowej
- US.1 Strefa zabudowy usługowo-sportowej
- US/Z Strefa zabudowy usługowo-sportowej w zieleni
- Rolnicza przestrzeń produkcyjna
- R Strefa rolniczej przestrzeni produkcyjnej
- Leśna przestrzeń produkcyjna
- ZL Strefa leśnej przestrzeni produkcyjnej
- System infrastruktury technicznej
- IT Strefa infrastruktury technicznej
- Pozostałe oznaczenia
- Granica Parku Krajobrazowego Beskidu Śląskiego
- Granica otuliny Parku Krajobrazowego Beskidu Śląskiego
- Obszary szczególnego zagrożenia powodzią Q10%
- Obszary szczególnego zagrożenia powodzią Q1%
- Obszary zagrożenia powodzią Q0,2%
- Osuwiska nieaktywne
- Tereny zagrożone ruchami masowymi
- Obszary zdegradowane
- Obszar przestrzeni publicznej
- OK1 Strefa ochrony konserwatorskiej "OK"
- Obszary wymagające zmiany przeznaczenia gruntów leśnych na cele nieleśne

ZMIANA STUDIUM UWARUNKOWAŃ I KIERUNKÓW
ZAGOSPODAROWANIA PRZESTRZENNEGO MIASTA SZCZYRK

RYS. 6.9. KIERUNKI ZAGOSPODAROWANIA PRZESTRZENNEGO

OBSZARY ZMIAN NR 31, 32, 33, 34, 35, 36, 37, 38, 39, 40, 41, 42

SKALA 1:5000

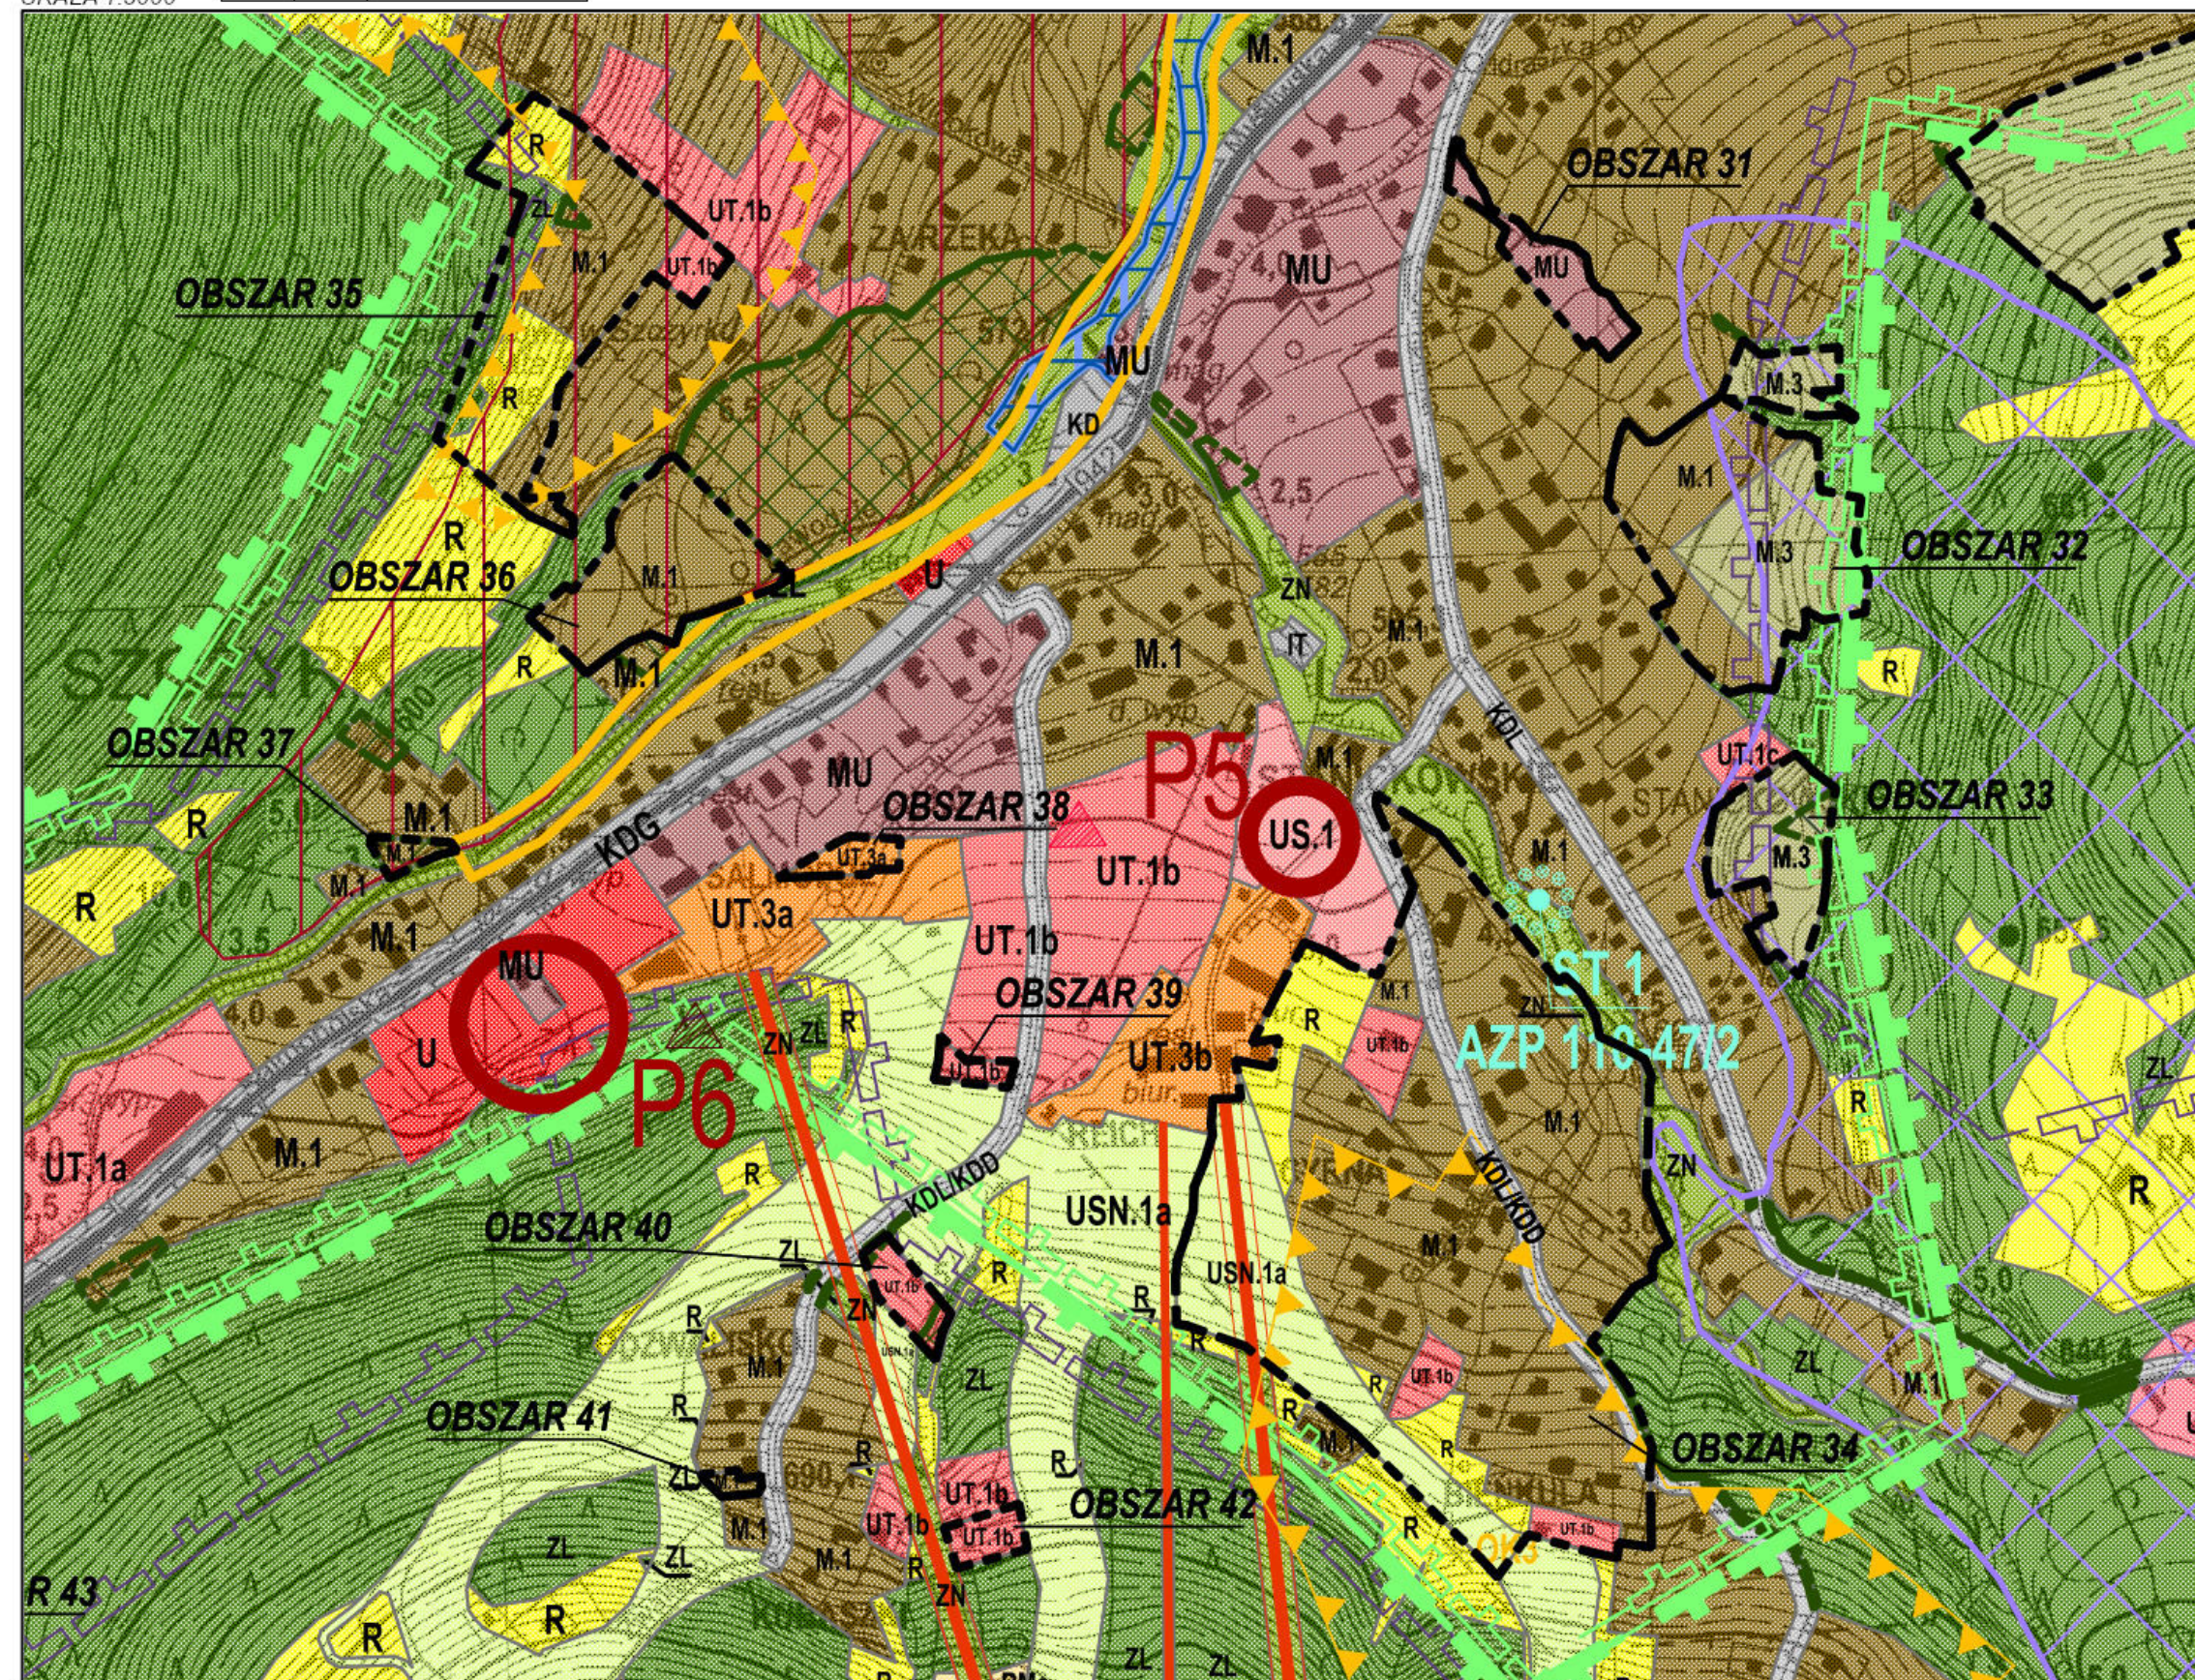

LEGENDA

- Granice obszarów objętych opracowaniem zmiany studium
- Obszar porządkowania i rozwoju zabudowy mieszkaniowej
- M.1 Strefa zabudowy mieszkaniowej jednorodzinnej
 - M.3 Strefa zabudowy rekreacji indywidualnej
- Obszar porządkowania i rozwoju zabudowy mieszkaniowo-usługowej
- MU Strefa zabudowy mieszkaniowo-usługowej
- Obszar porządkowania i rozwoju zabudowy usługowo-turystycznej
- UT.1 Strefa zabudowy usługowo-turystycznej - obiekty noclegowe
 - UT.3 Strefa zabudowy usługowo-turystycznej - obsługi tras narciarskich
- Obszar porządkowania i rozwoju zabudowy sportowo-rekreacyjnej
- USN.1 Strefa sportu i rekreacji - trasy narciarskie
- Rolnicza przestrzeń produkcyjna
- R Strefa rolniczej przestrzeni produkcyjnej
- Leśna przestrzeń produkcyjna
- ZL Strefa leśnej przestrzeni produkcyjnej
- System komunikacji
- KDL/KDD Drogi publiczne klasy lokalnej/dojazdowej (drogi gminne)
- Pozostałe oznaczenia
- Granica Parku Krajobrazowego Beskidu Śląskiego
 - Granica otuliny Parku Krajobrazowego Beskidu Śląskiego
 - Osuwiska nieaktywne
 - Tereny zagrożone ruchami masowymi
 - Obszary zdegradowane
 - TK Koleje linowe
 - OK1 Strefa ochrony konserwatorskiej "OK"
 - Obszary wymagające zmiany przeznaczenia gruntów leśnych na cele nieleśne


ZMIANA STUDIUM UWARUNKOWAŃ I KIERUNKÓW ZAGOSPODAROWANIA PRZESTRZENNEGO MIASTA SZCZYRK

RYS. 6.10. KIERUNKI ZAGOSPODAROWANIA PRZESTRZENNEGO

OBSZARY ZMIAN NR 43, 44, 45, 46, 47, 48

Załącznik Nr
do Uchwały Nr Rady Miejskiej w
Szczyrku
z dnia

SKALA 1:5000 0 250 m

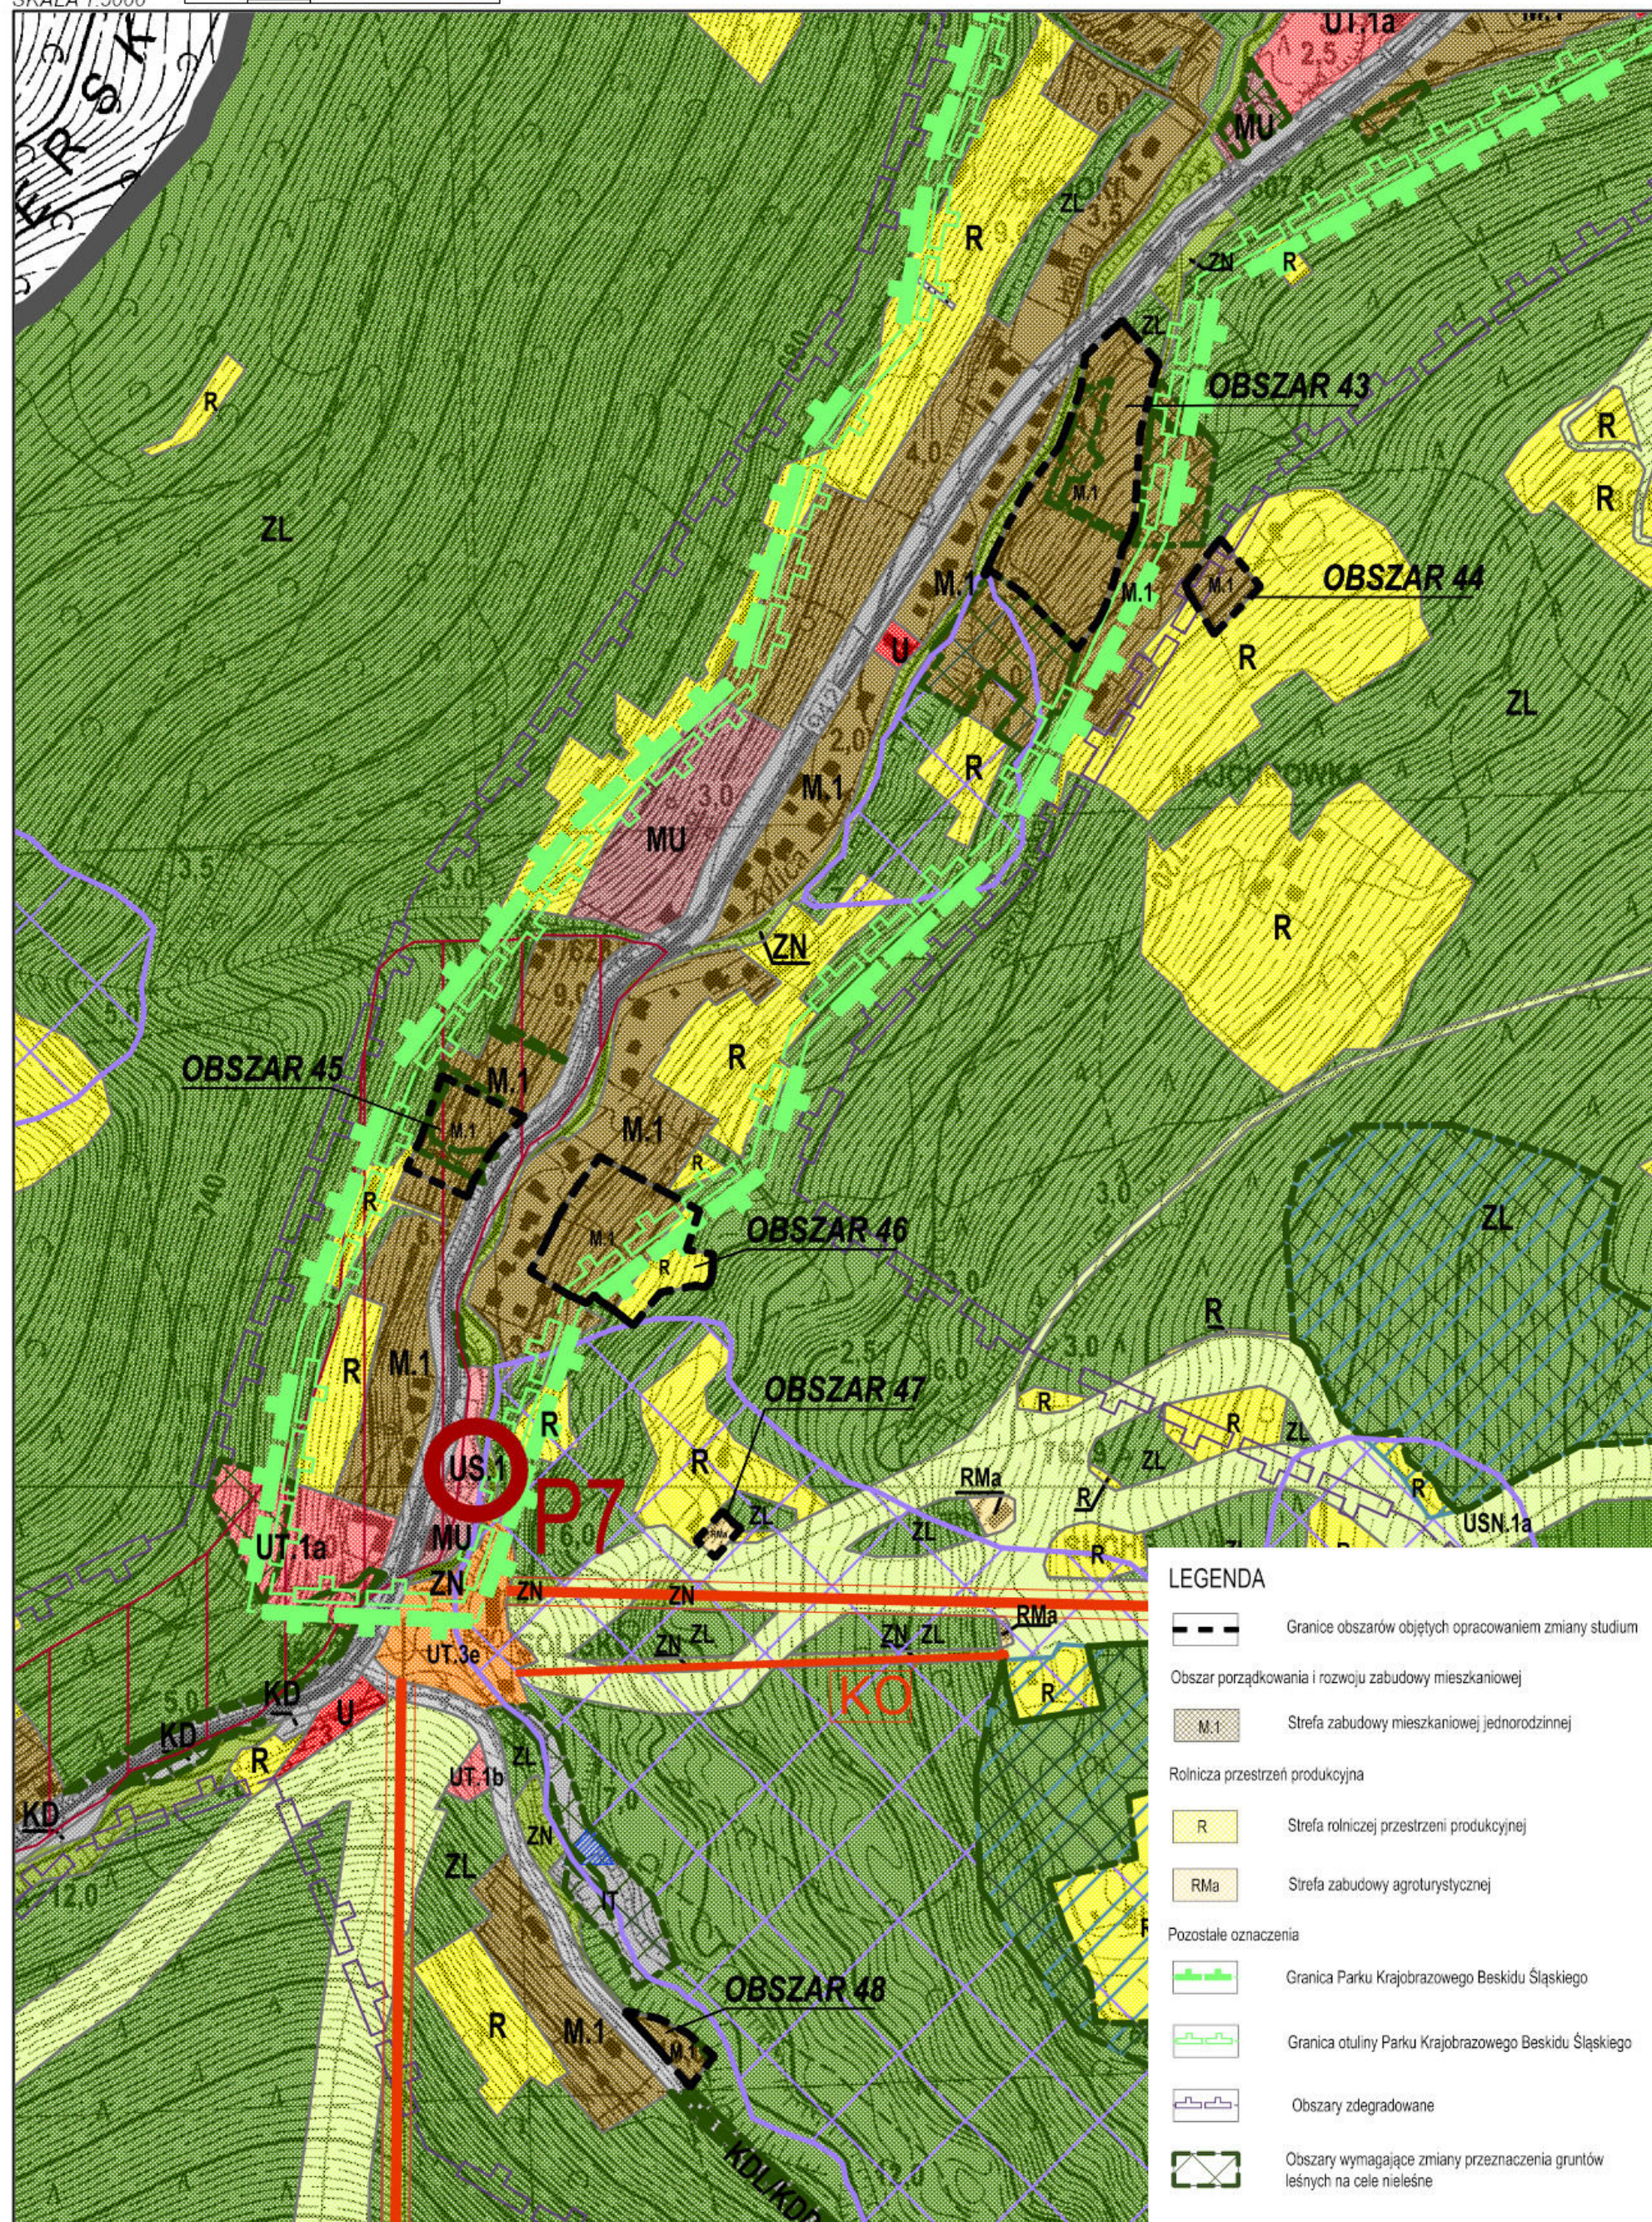

ZMIANA STUDIUM UWARUNKOWAŃ I KIERUNKÓW ZAGOSPODAROWANIA PRZESTRZENNEGO MIASTA SZCZYRK

Załącznik Nr
do Uchwały Nr Rady Miejskiej w
Szczyrku
z dnia

RYS. 6.11. KIERUNKI ZAGOSPODAROWANIA PRZESTRZENNEGO

OBSZARY ZMIAN NR 49, 50, 51, 52

