

Zarządzenie Nr 58/2024  
Burmistrza Miasta Szczyrk  
z dnia 6 maja 2024 roku

W sprawie: **ustanowienia służebności gruntowej na nieruchomości stanowiącej własność Gminy Szczyrk, położonej w rejonie ulicy Wiślańskiej.**

Na podstawie art. 30 ust. 2 pkt 2 i 3 ustawy z dnia 8 marca 1990r o samorządzie gminnym (t.j.: Dz.U. z 2024 r. poz. 609 ze zm.), art. 11 ust. 1, art. 13 ust. 1 Ustawy z dnia 21 sierpnia 1997 r. o gospodarce nieruchomościami (t.j.: Dz.U. z 2023 r. poz. 344 ze zm.) art. 305<sup>1</sup> ustawy z dnia 23 kwietnia 1964 r. Kodeks Cywilny (t.j.: Dz.U. z 2023 r. poz. 1610 ze zm.) oraz zgodnie z Uchwałą nr XXXI/226/2021 Rady Miejskiej w Szczyрку z dnia 25 maja 2021r. w sprawie określenia zasad obciążania nieruchomości stanowiących własność Gminy Szczyrk służebnościami gruntowymi i przesyłu zarządzą, co następuje:

**§ 1**

Ustanowić za wynagrodzeniem służebność przechodu (całoroczna) i służebność przejazdu (jedynie w okresie letnim- z wyłączeniem okresu zimowego od 1 listopada do 30 kwietnia każdego roku) na nieruchomości stanowiącej własność Gminy Szczyrk, położonej w rejonie ul. Wiślańskiej, oznaczonej jako działki nr **7418/4, 7418/3, 7418/2** objętych księgą wieczystą BB1B/00067361/2 i **8175/10**, dla której Sąd Rejonowy w Bielsku-Białej prowadzi księgę wieczystą nr BB1B/00037445/6. Służebność obejmowała będzie obszar 563 m<sup>2</sup>, zgodnie z załącznikiem graficznym nr 1 do niniejszego zarządzenia.

**§ 2**

Służebność gruntową, o której mowa w § 1 ustanawia się na czas nieoznaczony, na rzecz kaźdoczesnych właścicieli działki nr **7418/1**.

**§ 3**

Wynagrodzenie jednorazowe z tytułu obciążenia nieruchomości ograniczonym prawem rzeczowym, o której mowa w § 1 wynosi **28 341,00 zł** + podatek VAT 23 %, tj. **34 859,43 zł** brutto. (słownie: trzydzieści cztery tysiące osiemset pięćdziesiąt dziewięć złotych 43/100 )

**§ 4**

Zarządzenie wchodzi w życie z dniem 15 maja 2024 roku.

BURMISTRZ MIASTA  
SZCZYRK  
Antoni Byrdy



Przedsiębiorstwo Wielobranżowe  
**DRAGON**  
mgr inż. Jarosław Smoczyński  
ul. Jasna 9, 43-370 Szczyrk  
NIP 937-101-45-38

tel: 338 178 730 www.GeodezjaDragon.pl  
kom: 602 360 290 dragon@pro.onet.pl

Województwo : śląskie

Powiat : bielski

Jednostka ewidencyjna : 240201\_1 Szczyrk

Obręb : 0001 Szczyrk

## MAPA USTANOWIENIA SŁUŻEBNOŚCI GRUNTOWYCH pasem 4.5 m. do dz. 7418/1 od ul. Wiślańskiej w Szczyrku


### Projektuje się ustanowienie służebności od ul. Wiślańskiej po działkach:


- 7418/2 objętej kw BB1B/00067361/2 (kolor żółty) o pow. 250 m<sup>2</sup>, na odcinku 56 m.
- 7418/3 objętej kw BB1B/00067361/2 (kolor niebieski) o pow. 113 m<sup>2</sup>, na odcinku 25 m.
- 7418/4 objętej kw BB1B/00067361/2 (kolor zielony) o pow. 138 m<sup>2</sup>, na odcinku 32 m.
- 8175/10 objętej kw BB1B/00037445/6 (kolor pomarańczowy) o pow. 62 m<sup>2</sup>, na odcinku 15 m.

Wyk. mgr inż. J. Smoczyński  
Szczyrk dn. 21.03.2024r.

mgr inż. JAROSŁAW SMOCZYŃSKI  
GEODETA UPRAWNIONY  
Rejestr M.G.P.E. nr 12127  
43-370 SZCZYRK, ul. Jasna 9  
tel. 602 360 290

skala 1:500 ark. 6.116.29.04.2.3

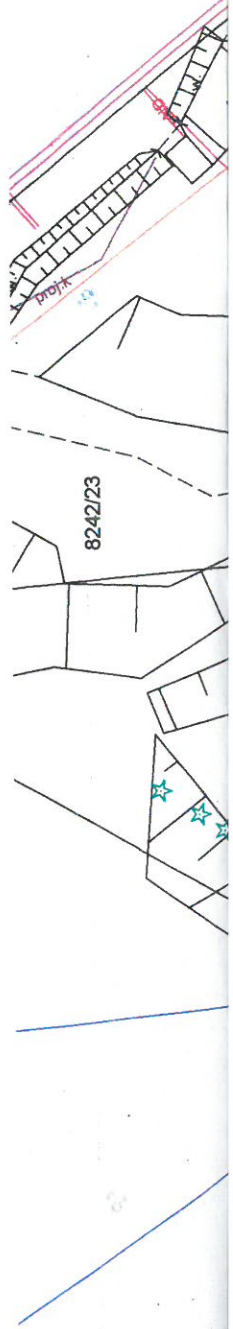

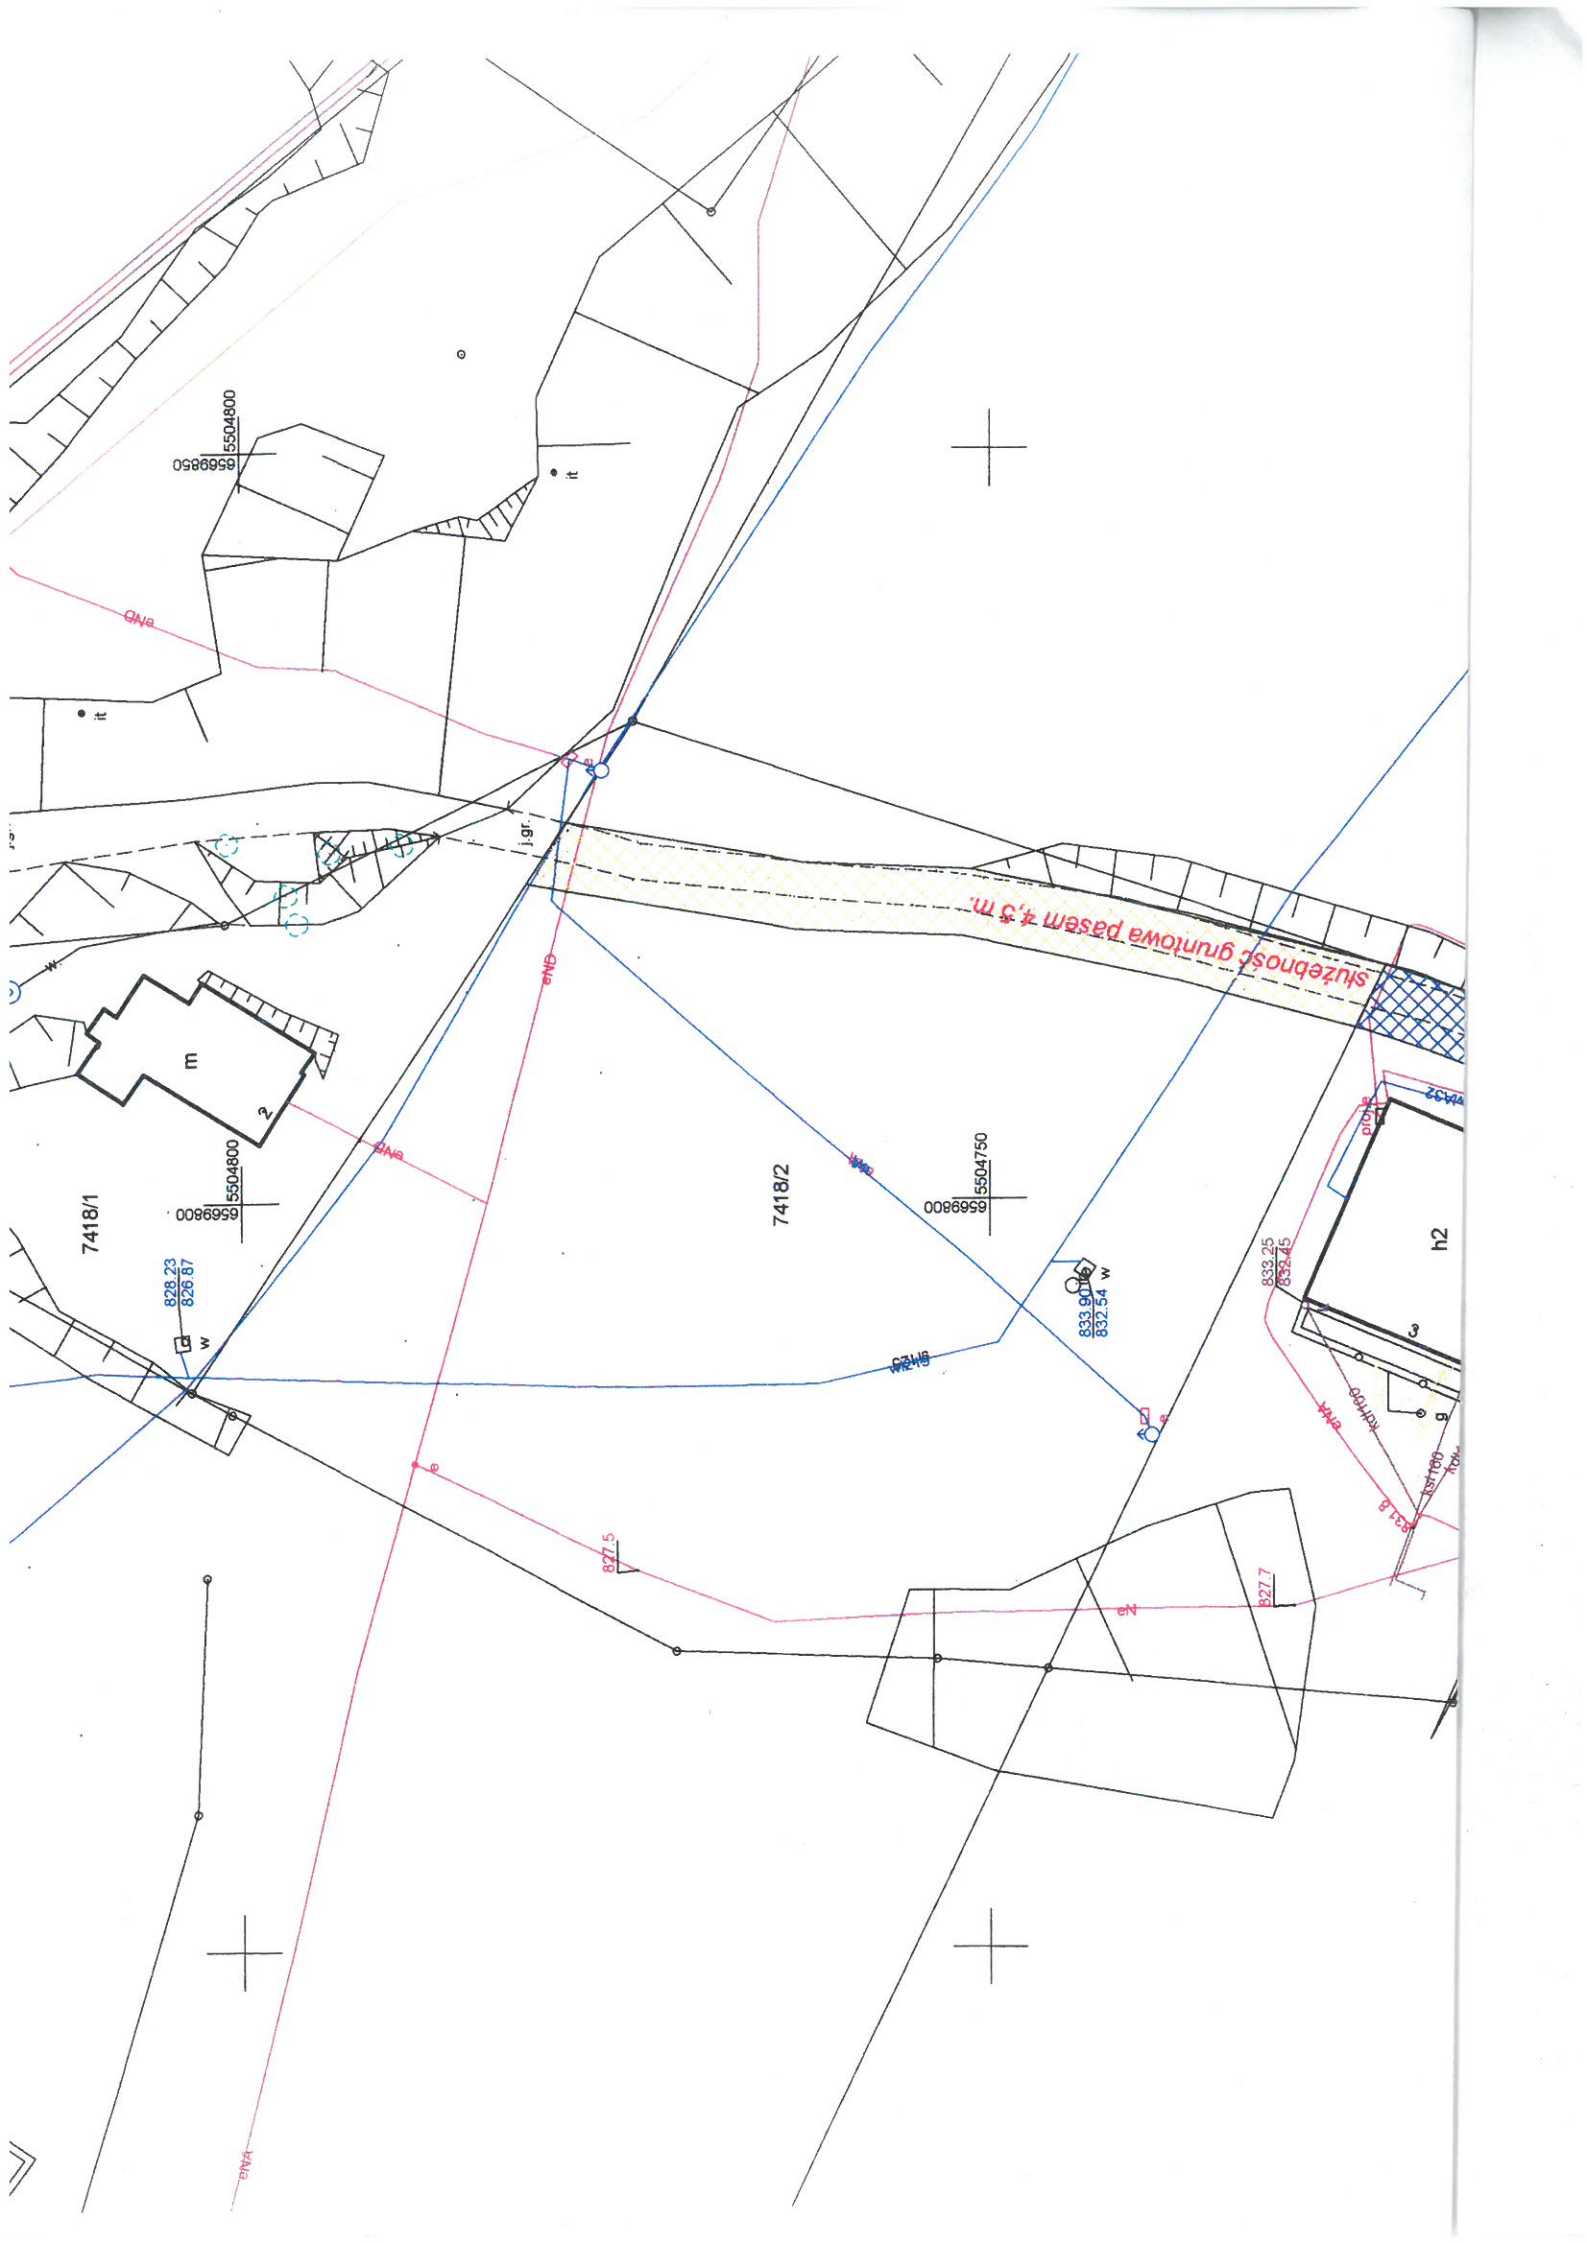



8232/1

8232/2

7418/3

7418/4

832.34

832.56

832.08

828.64

832.87

832.31

826.91

832.85

817510

BURMISTRZ MIASTA  
SŁCZYRK  
Antoni Byrdy