


PROJEKT USTANOWIENIA SŁUŻEBNOŚCI PRZESYŁU
NA DZ 350
1:500

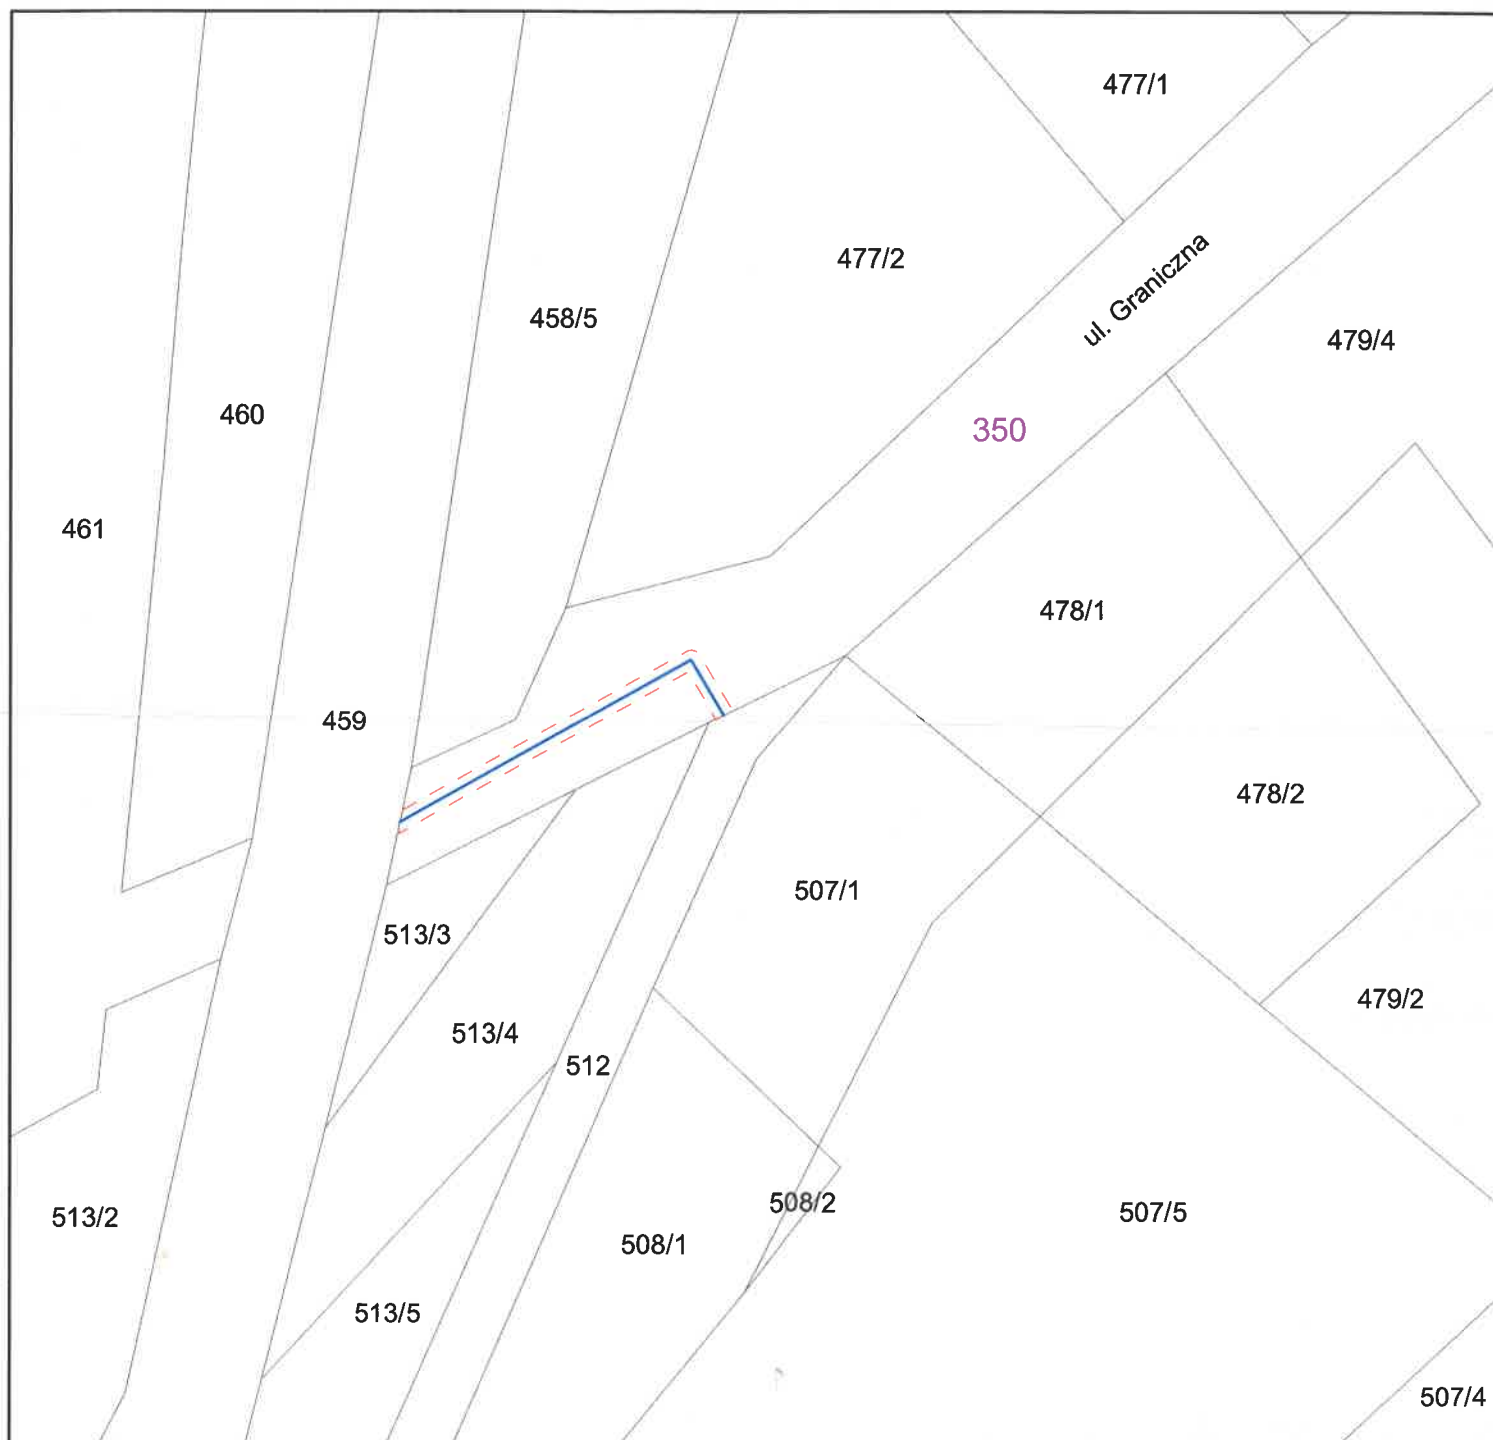

Proponuje się ustanowienie na rzecz „AQUA” S. A. w Bielsku-Białej, nieograniczoną w czasie służebność przesyłu, polegającą na prawie posadowienia na nieruchomości oznaczonej jako dz. nr 350 objętej KW BB1B/00072062/4 sieci wodociągowej:
- dz. 225 mm o długości 26.35 m (na mapie zaznaczono kolorem niebieskim);
oraz na zapewnieniu nieutrudnionego prawa dostępu (dojścia i dojazdu) do tych urządzeń w celu prawidłowej eksploatacji tych urządzeń, konserwacji, modernizacji, usuwania awarii, napraw i remontów w tym przebudowy, rozbudowy sieci i lokalizacji nowych elementów sieci w pasie objętym służebnością jak również prawa przyłączania nowych odbiorców usług do tej sieci. Pas technologiczny o pow. 32 m² zaznaczono na mapie linią przerywaną koloru czerwonego.

GEODETA

Włodek Suchanek

Bielsko-Biała 10-02-2025 r.