

Zarządzenie Nr 109/2025
Burmistrza Miasta Szczyrk
z dnia 17 października 2025 roku

w sprawie: **ustanowienia służebności gruntowej na nieruchomości stanowiącej własność Gminy Szczyrk, położonej w Szczyrku w rejonie ulicy Cichej.**

Na podstawie art. 30 ust. 2 pkt 2 i 3 ustawy z dnia 8 marca 1990r. o samorządzie gminnym (t. j.: Dz. U. z 2025 r. poz. 1153 ze zm.), art. 11 ust. 1, art. 13 ust. 1 ustawy z dnia 21 sierpnia 1997 r. o gospodarce nieruchomościami (t. j.: Dz. U. z 2024 r. poz. 1145 ze zm.), art.305¹ ustawy z dnia 23 kwietnia 1964 r. Kodeks Cywilny (t.j.: Dz. U. z 2025 r. poz. 1071 ze zm.) oraz zgodnie z Uchwałą nr XXXI/226/2021 Rady Miejskiej w Szczyrku z dnia 25 maja 2021r. w sprawie określenia zasad obciążania nieruchomości stanowiących własność Gminy Szczyrk służebnościami gruntowymi i przesyłu, Burmistrz Miasta Szczyrk zarządza, co następuje:

§ 1

Ustanowić za wynagrodzeniem służebność przesyłu na nieruchomości stanowiącej własność Gminy Szczyrk, oznaczonej jako działki nr **4763/2**, dla której Sąd Rejonowy w Bielsku-Białej prowadzi księgę wieczystą nr BB1B/00132919/6, położonej w Szczyrku w rejonie ul. Cichej. Służebność przesyłu polegać będzie na prawie posadowienia, utrzymania, eksploatacji i korzystania z urządzeń elektroenergetycznych znajdujących się na w.w. nieruchomości. Służebność obejmowała będzie obszar **8,50 m²**, zgodnie z załącznikiem graficznym nr 1 do niniejszego zarządzenia.

§ 2

Służebność gruntową o której mowa w § 1 ustanawia się na czas najpóźniej z dniem zakończenia likwidacji przedsiębiorstwa, na rzecz Tauron Dystrybucja S.A.

§ 3

Wynagrodzenie jednorazowe z tytułu obciążenia nieruchomości ograniczonym prawem rzeczowym, o której mowa w § 1 wynosi 1880,43 zł (słownie: jeden tysiąc osiemset osiemdziesiąt złotych 43/100) brutto.

§ 4

Zarządzenie wchodzi w życie z dniem podpisania.

BURMISTRZ MIASTA
SZCZYRK
Antoni Burdy

Gmina Szczyrk


ul. Beskidzka 4, 43-370 Szczyrk

tel. 33 829 50 32


NIP 937 26 53 068

Załącznik graficzny nr 1 do Zarządzenia Nr 109/2025 Burmistrza Miasta Szczyrk
z dnia 17 października 2025 roku.

Rzutnia A [skala 1:500]

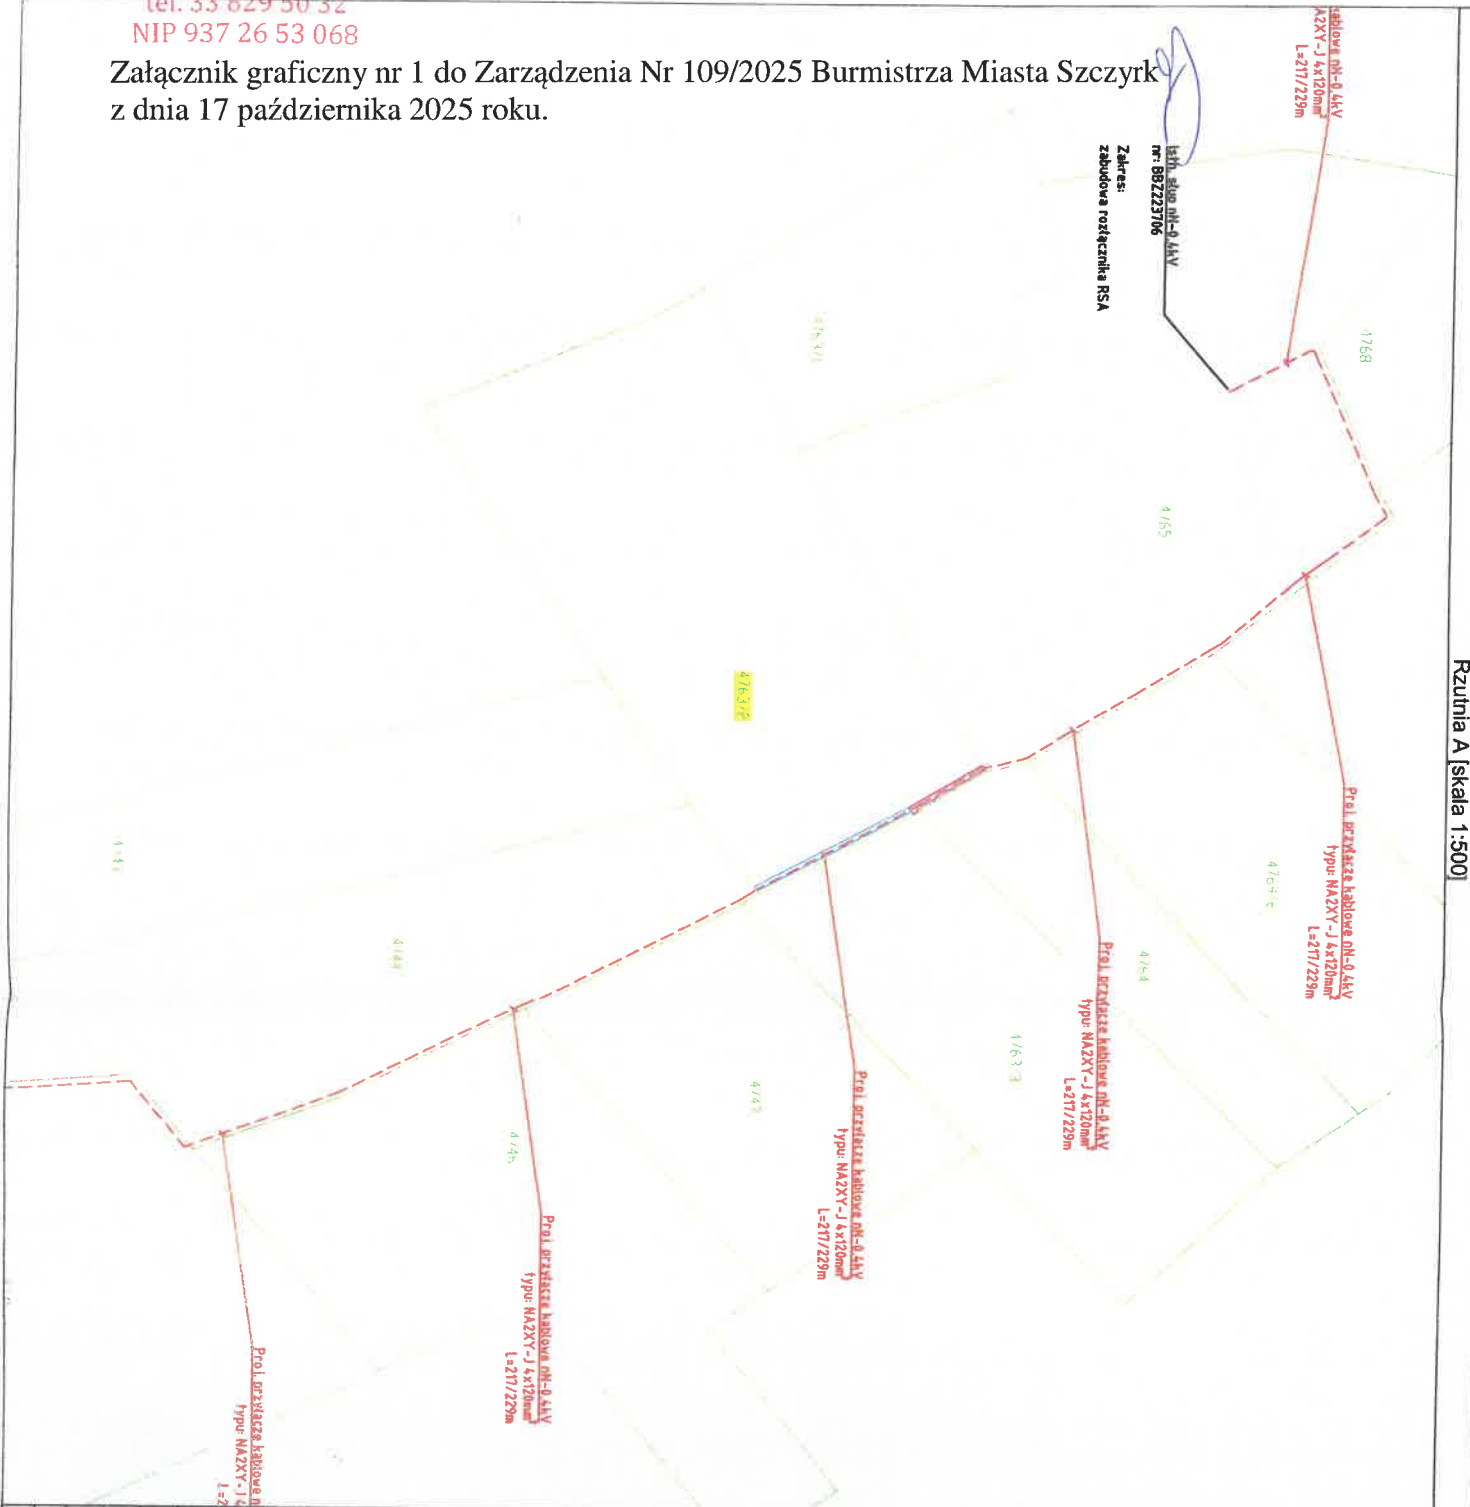

Rzutnia B [skala 1:200]

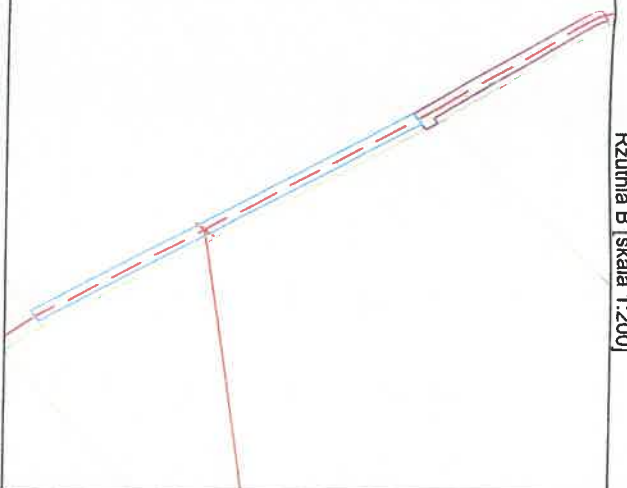

Legenda sieci projektowanych

- Projektowana linia kablowa nN
- Numer działki (objęty) wnioskiem
- Powierzchnia służebności istniejących elementów sieci elektroenergetycznej (4,1 m²)
- Powierzchnia służebności linii kablowej NA2XY-J 4x120mm² (6,5 m²)

SKALA 1:500

Biurowo Projektów Elektrycznych
Spółka z o.o.

EL PROJEKT

43-302 Bielsko-Biala, ul. Sieny 52, tel. 803 802 805, 806 809 103, biuro@elprojekt.eu
www.elprojekt.eu

OBIEKT: Budowa przyłącza kablowego nN oraz zabudowy zastawu zębczo-pontarowego dla domu jednorodzinnego na działce nr 4745 w miejscowości Szczyrk.

ADRES: 240201, 1 Szczyrk, Obręb 0001 Szczyrk, pg. nr 4745, 4765, 47632, 4744.

NAZWA: MAPA EWIDENCYJNA
RYS.

PROJEKTOWAŁ: mgr inż. Szymon Słoch - mgr. SŁUCH/SŁOCH/PROJEKTOWAŁ
WSPRAWDZIŁ: mgr inż. Maciej Bielecki - mgr. BIELECKI/BIELECKI/WSPRAWDZIŁ

OPRACOWAŁ: mgr inż. Maciej Bielecki

SPRAWDZIŁ: mgr inż. Bartłomiej Kozacki - mgr. KOZACKI/KOZACKI/SPRAWDZIŁ

DATA: 05.2025
SKALA: 1:500
NR PROJ.: 86/TDB/2023/P
FAZA: NR RYS.: 2

INWESTOR: Tadeusz Dystrykt S.A. Oddział w Bielsku-Białej
43-500 Bielsko-Biala, ul. Stefana Batoro 17A