
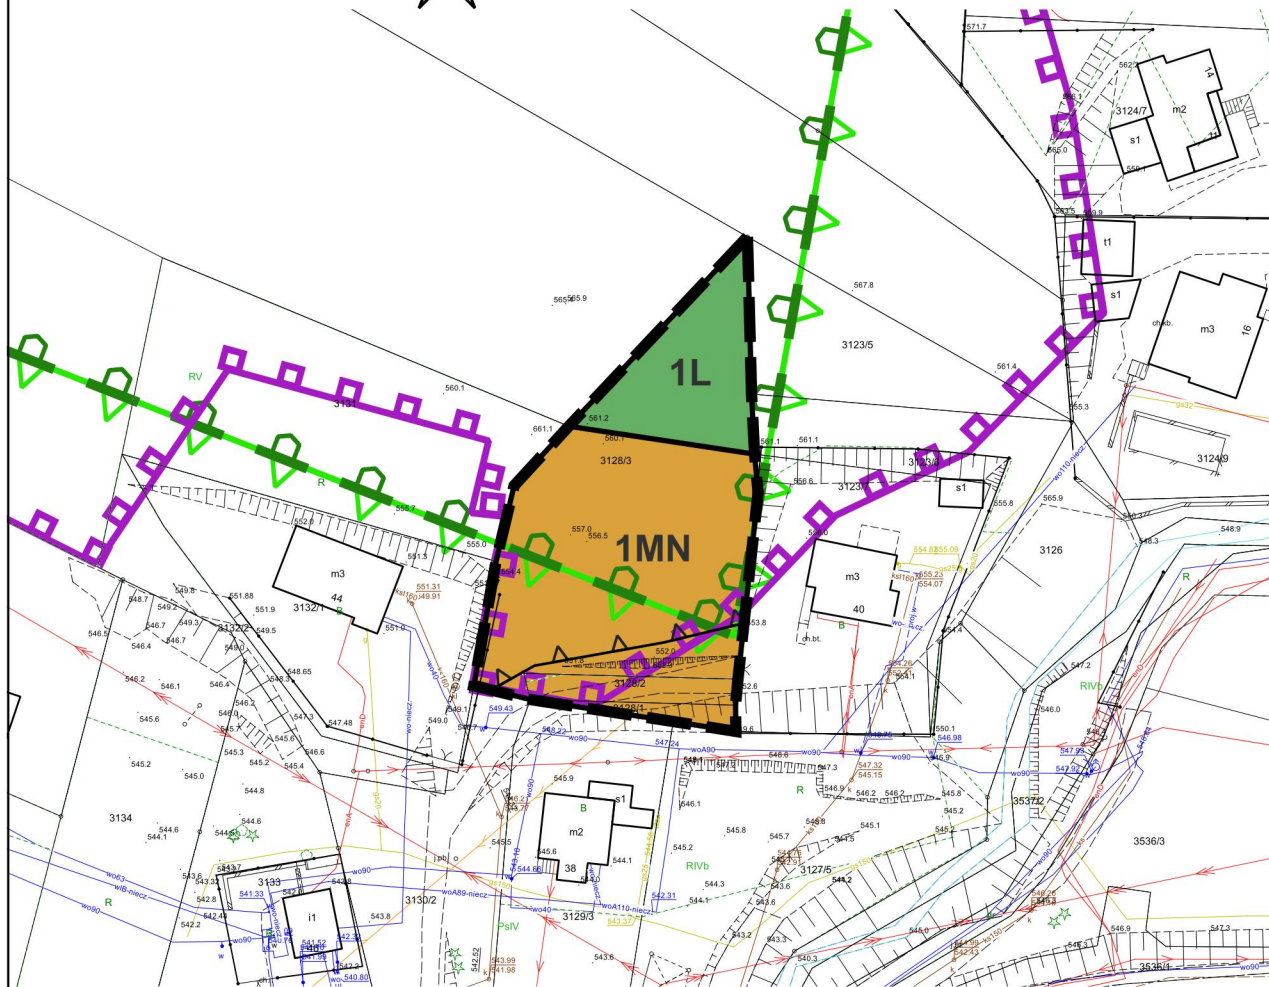


# Miejscowy plan zagospodarowania przestrzennego dla fragmentu miasta Szczyrk w rejonie ul. Śnieżnej

skala 1: 1000

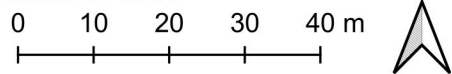

Państwowy Układ Współrzędnych Geodezyjnych 2000, PL-2000 strefa 6

Źródło pochodzenia użytego materiału państwowego zasobu geodezyjnego i kartograficznego:

Starostwo Powiatowe w Bielsku-Białej

## LEGENDA

Oznaczenia obowiązujące planu:

- Granica obszaru objętego miejscowym planem zagospodarowania przestrzennego
- Linia rozgraniczająca tereny o różnym przeznaczeniu lub różnych zasadach zagospodarowania
- Nieprzekraczalna linia zabudowy
- MN Teren zabudowy mieszkaniowej jednorodzinnej
- L Teren lasu

Oznaczenia wynikające z przepisów odrębnych:

- Granica Parku Krajobrazowego Beskidu Śląskiego
- Granica otuliny Parku Krajobrazowego Beskidu Śląskiego
- Granica krajobrazu priorytetowego „Lasy Bielsko-Koniaków”.

Wyrys ze studium uwarunkowań i kierunków zagospodarowania przestrzennego miasta Szczyrk

skala 1: 2 000



## LEGENDA

- Granica obszaru objętego miejscowym planem zagospodarowania przestrzennego
- MN Strefa zabudowy mieszkaniowej jednorodzinnej
- ZN Strefa zieleni nieurządzonej
- ZL Strefa leśnej przestrzeni produkcyjnej
- Granica Parku Krajobrazowego Beskidu Śląskiego
- Granica otuliny Parku Krajobrazowego Beskidu Śląskiego
- Osuwiska nieaktywne
- Obszary wymagające zmiany przeznaczenia gruntów leśnych na cele nieleśne